


WYDRUK MAPY ZASADNICZEJ DO CELÓW PROJEKTOWYCH
Powiat: miński, gmina: Stanisławów, obręb: Stanisławów, działka numer: 2387,2392/2,2417,2418,2423,2434
Skala : 1: 500 (mapa numeryczna)

BIURO USŁUG GEODEZYJNYCH
Grzegorz i Czesław Włodarczyk, Zolnowscy
05-300 Mińsko Mazowieckie, ul. Tatarska 7
05-300 Mińsko Mazowieckie, ul. Tatarska 7
biuro ul. Warszawska 111-113, 6, tel./fax: (0 25) 758 08 80
kom. 0508 664271
NIP 622-102-10-95

GEODETA
Włodarczyk Zolnowscy
05-300 Mińsko Mazowieckie, ul. Tatarska 7
tel. 664271
biuro ul. Warszawska 111-113, 6, tel./fax: (0 25) 758 08 80
kom. 0508 664271

28 SIE. 2009

Na wydruku się nie widzą w terenie, uszczegółowienie,
które nie zostały opublikowane do inwentaryzacji przed zapisaniem.
Widoczne na mapie granice przyjęte wg ewidencji granic.
Granice operacyjne działek mogą nie mieć wpływu
podpisu rozgraniczeniowego.

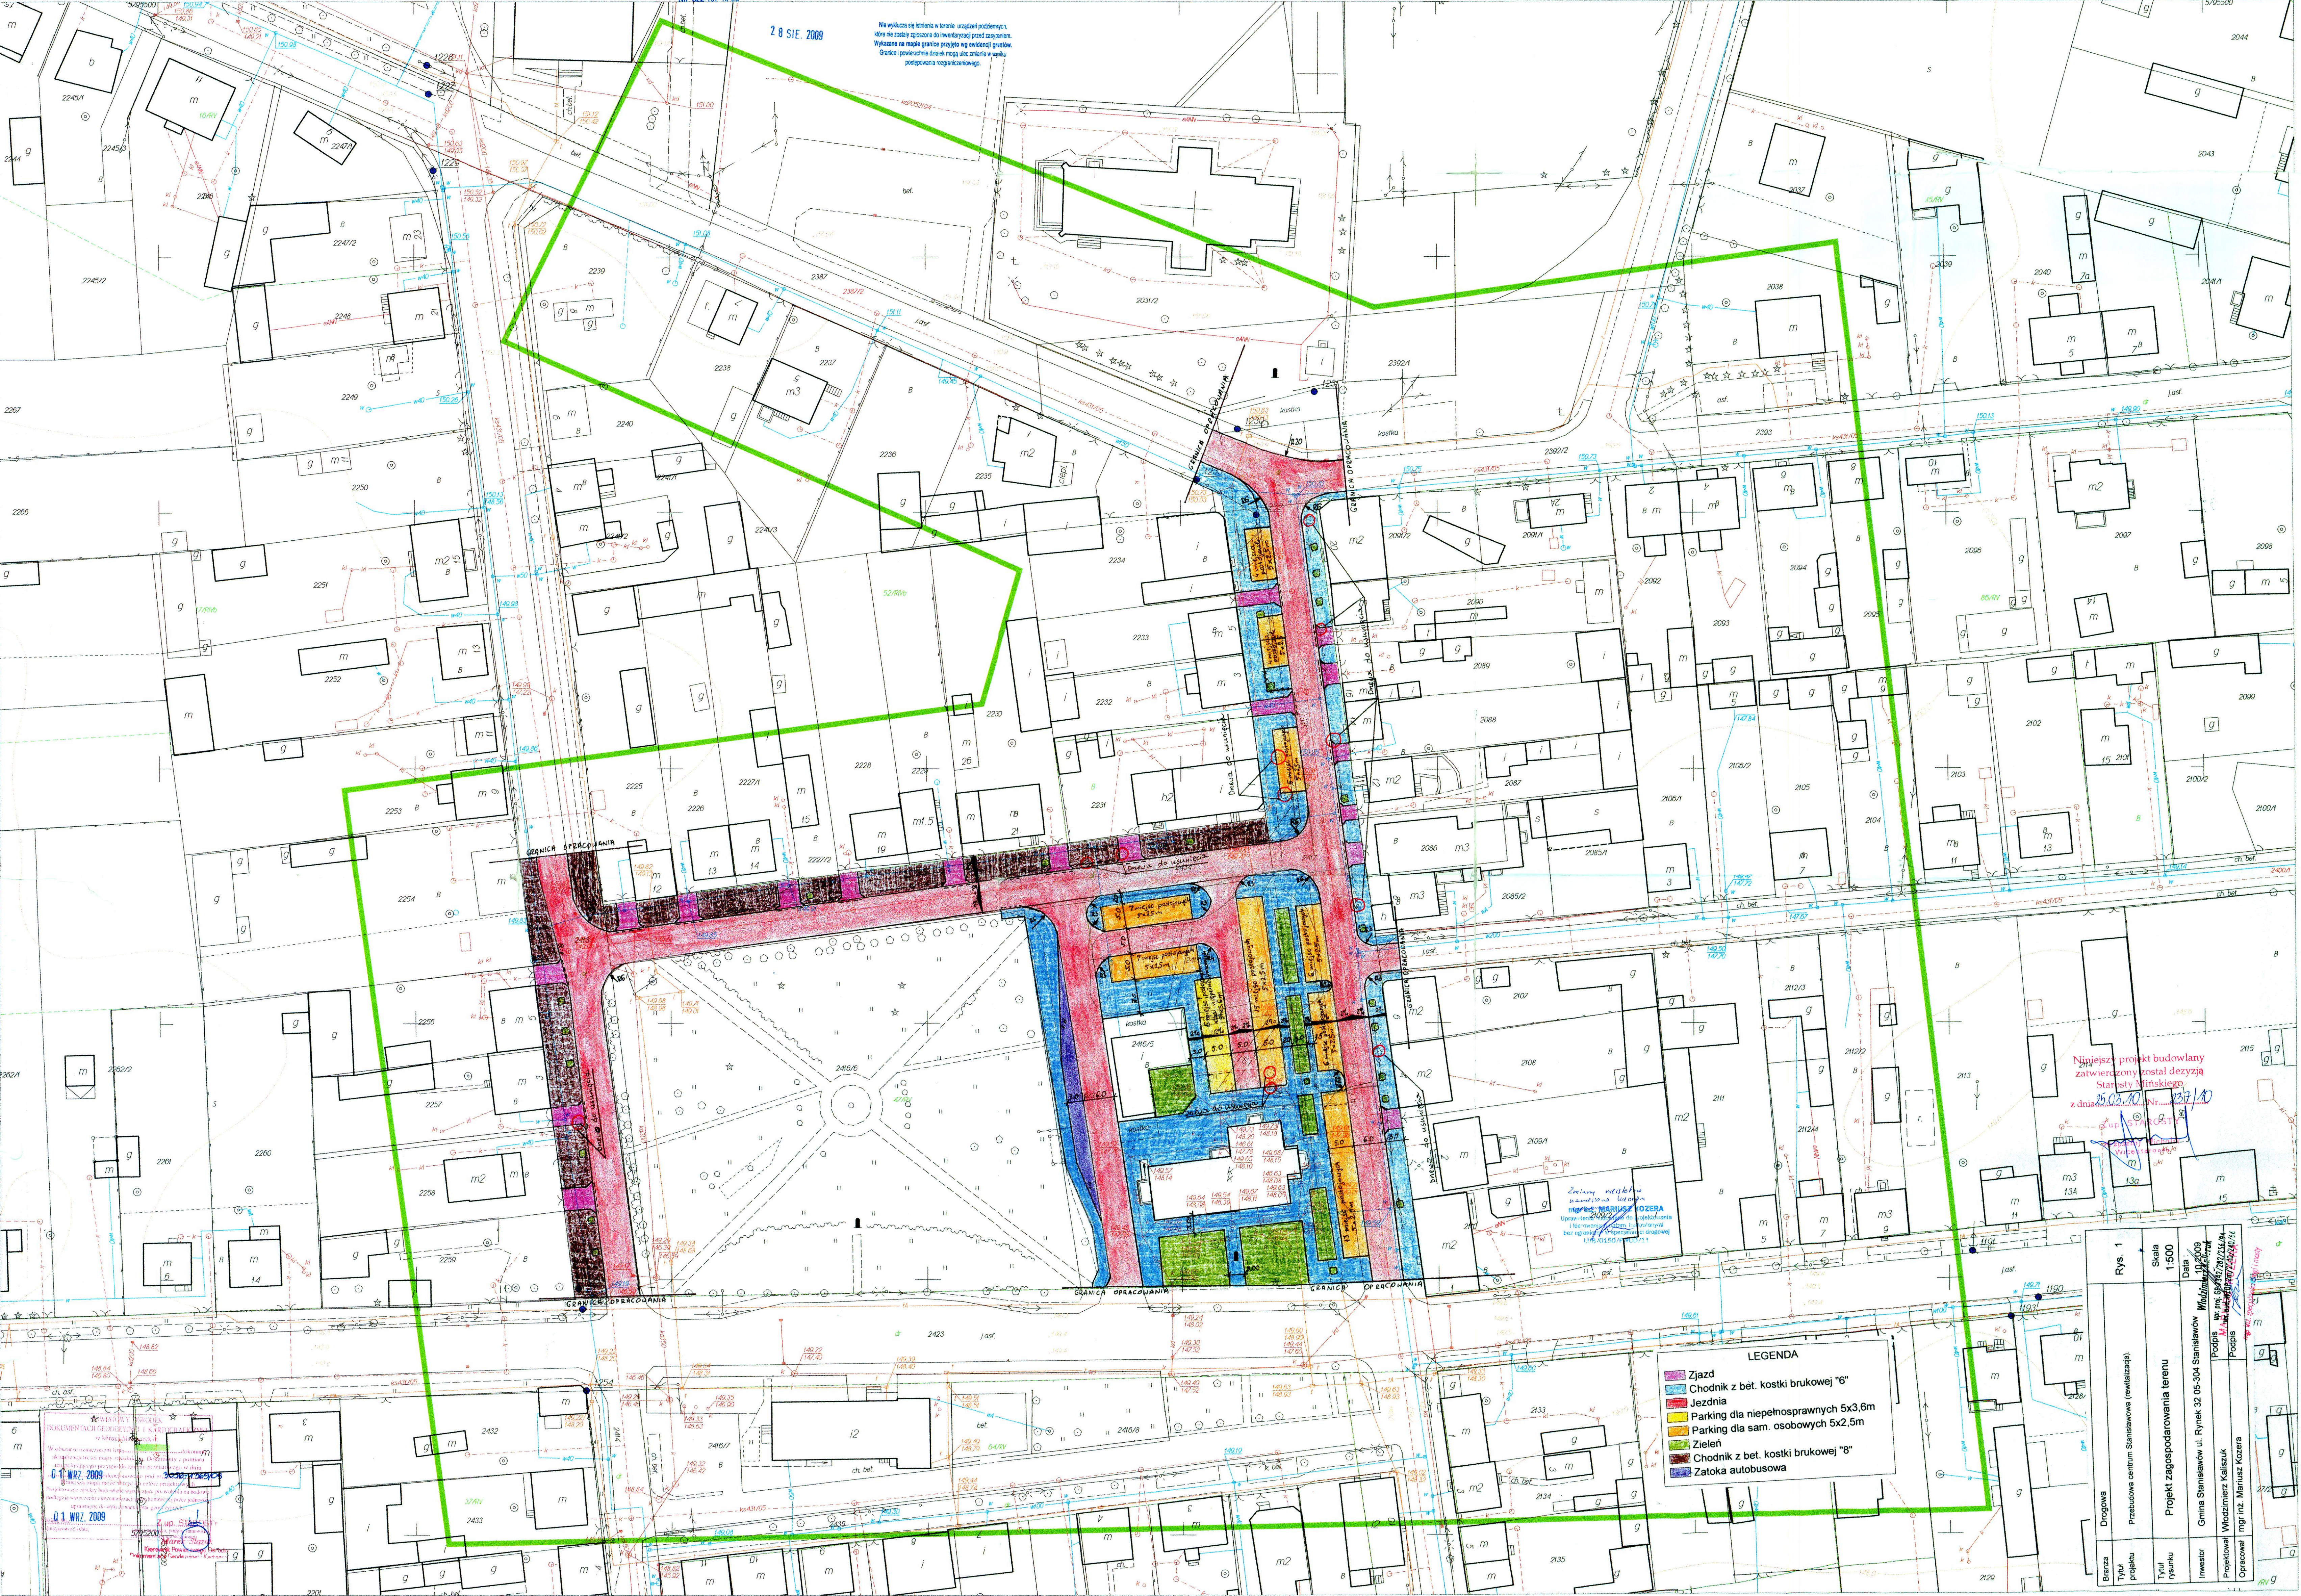

Niniejszy projekt budowlany
zatwierdzony został decyzją
Starosty Mińskiego
z dnia 20.07.2009 r. Nr 239/09

LEGENDA
Zjazd
Chodnik z bet. kostki brukowej "6"
Jezdnia
Parking dla niepełnosprawnych 5x3,6m
Parking dla sam. osobowych 5x2,5m
Zielon
Chodnik z bet. kostki brukowej "8"
Zatoka autobusowa

Rys. 1	Skala 1:500	Data 10.07.2009
Brzoza	Przebieg centrum Stanisławowa (rewitalizacja)	Projekt zagospodarowania terenu
Typu projektu	Przebieg centrum Stanisławowa (rewitalizacja)	Projekt zagospodarowania terenu
Typu projektu	Przebieg centrum Stanisławowa (rewitalizacja)	Projekt zagospodarowania terenu
Inwestor	Gmina Stanisławów ul. Rynek 32 05-304 Stanisławów	Właściciel
Projektant	mgr inż. Włodarczyk Zolnowscy	Podpis
Opis	mgr inż. Włodarczyk Zolnowscy	Podpis
Opis	mgr inż. Włodarczyk Zolnowscy	Podpis