



PPU
KONSTRUKTOR
AGNIESZKA KOZERA
05-300 Mińsk Maz., Barcząca
ul. Grabowa 57
telefon (025)758-71-37
telefon kom. 0-601-640-286

**PRZEBUDOWA ULICY CMENTARNEJ W
MIEJSCOWOŚCI STANISŁAWÓW GMINA
STANISŁAWÓW**

ADRES INWESTYCJI:

Stanisławów, gmina Stanisławów
Działka nr ew. 425, 2391, 2392/2, 2395

INWESTOR:

Gmina Stanisławów
05-304 Stanisławów, ul. Rynek 32

KATEGORIA OBIEKTU BUDOWLANEGO

XXV

ZESPÓŁ PROJEKTOWY:

BRANŻA DROGOWA:

mgr inż. Mariusz Kozera
uprawnienia Nr LUB/0150/PWOD/11
Członek Izby Inżynierów MAZ/BD/0167/12

Data:

Mińsk Mazowiecki, wrzesień 2019 r.

SPIS TREŚCI

1	Zaświadczenie z Mazowieckiej Okręgowej Izby Inżynierów Budownictwa	3
2	Stwierdzenie przygotowania zawodowego	4
3	Oświadczenie	6
4	Opis do projektu zagospodarowania terenu oraz opis techniczny	7
5	Plan Bezpieczeństwa i Higieny Pracy	10
6	Lokalizacja	13
7	Projekt zagospodarowania terenu	14
8	Przekrój konstrukcyjny wraz ze szczegółami	15
9	Szczegóły konstrukcyjne	16
10	Przebudowywany zjazd	18



Zaświadczenie

o numerze weryfikacyjnym:

MAZ-3CF-ASN-6GM *

Pan MARIUSZ KOZERA o numerze ewidencyjnym MAZ/BD/0167/12
adres zamieszkania BARCZAŁA UL. GRABOWA 57, 05-300 MIŃSK MAZOWIECKI
jest członkiem Mazowieckiej Okręgowej Izby Inżynierów Budownictwa i posiada wymagane
ubezpieczenie od odpowiedzialności cywilnej.
Niniejsze zaświadczenie jest ważne od 2019-03-01 do 2020-02-29.

Zaświadczenie zostało wygenerowane elektronicznie i opatrzone bezpiecznym podpisem elektronicznym
weryfikowanym przy pomocy ważnego kwalifikowanego certyfikatu w dniu 2019-01-30 roku przez:

Roman Lulis, Przewodniczący Rady Mazowieckiej Okręgowej Izby Inżynierów Budownictwa.

(Zgodnie art. 5 ust 2 ustawy z dnia 18 września 2001 r. o podpisie elektronicznym (Dz. U. 2001 Nr 130 poz. 1450) dane w postaci elektronicznej opatrzone bezpiecznym podpisem elektronicznym weryfikowanym przy pomocy ważnego kwalifikowanego certyfikatu są równoważne pod względem skutków prawnych dokumentom opatrzonym podpisami własnoręcznymi.)

* Weryfikację poprawności danych w niniejszym zaświadczeniu można sprawdzić za pomocą numeru weryfikacyjnego zaświadczenia na stronie Polskiej Izby Inżynierów Budownictwa www.piib.org.pl lub kontaktując się z biurem właściwej Okręgowej Izby Inżynierów Budownictwa.



Lublin, dnia 13 grudnia 2011 r.

LOIIB.OKK.7131/170-7132/170/11

DECYZJA

Na podstawie art. 24 ust.1 pkt 2 ustawy z dnia 15 grudnia 2000 r. o samorządach zawodowych architektów, inżynierów budownictwa oraz urbanistów /Dz. U. z 2001 r. Nr 5 poz. 42, ze zm./, art. 13 ust. 1 pkt 1 i 2, art. 14 ust. 1, pkt 2a ustawy z dnia 7 lipca 1994 r. Prawo budowlane / tekst jednolity Dz. U. z 2010 r. Nr 243, poz. 1623 /, § 11 ust. 1 pkt. 1 i § 18 ust. 1 pkt 1 i 2 rozporządzenia Ministra Transportu i Budownictwa z dnia 31 maja 2011 r. w sprawie samodzielnych funkcji technicznych w budownictwie /Dz. U. z 2011 r. Nr , poz. 573 /, oraz art. 104 § 1 Kodeksu postępowania administracyjnego / Dz. U. z 2000 r. Nr 98, poz. 1071 z późn. zm. /

stwierdzamy, że:

Pan Mariusz KOZERA

magister inżynier

urodzony dnia 29 września 1977 r. w Mińsku Mazowieckim

otrzymuje

UPRAWNIENIA BUDOWLANE

Nr ewid. LUB/0150/PWOD/11

*do projektowania i kierowania robotami budowlanymi bez ograniczeń
w specjalności drogowej*

UZASADNIENIE

W związku z uwzględnieniem w całości żądania strony, na podstawie art. 107 § 4 K.p.a. odstępuje się od uzasadnienia decyzji. Zakres nadanych uprawnień budowlanych wskazano na odwrocie decyzji.

Pouczenie :

1. Zgodnie z art. 12 ust. 7 w/w ustawy Prawo budowlane – podstawę do wykonywania samodzielnych funkcji technicznych w budownictwie stanowi wpis, w drodze decyzji, do centralnego rejestru Głównego Inspektora Nadzoru Budowlanego oraz wpis na listę członków właściwej izby samorządu zawodowego, potwierdzony zaświadczeniem wydanym przez tę izbę, z określonym w nim terminem ważności.
2. Od decyzji niniejszej służy odwołanie do Krajowej Komisji Kwalifikacyjnej Polskiej Izby Inżynierów Budownictwa w Warszawie, za pośrednictwem Okręgowej Komisji Kwalifikacyjnej Lubelskiej Okręgowej Izby Inżynierów Budownictwa w Lublinie, w terminie czternastu dni od dnia jej doręczenia.

Skład orzekający Okręgowej Komisji Kwalifikacyjnej:

Członek

mgr inż. Jerzy Kasperek

Członek

mgr inż. Jerzy Ekiert

Przewodniczący

mgr inż. Edward Wilczopolski

Otrzymują:

1. Pan Mariusz Kozera
Barząca, ul. Grabowa 57,
05-300 Mińsk Mazowiecki
2. Główny Inspektor
Nadzoru Budowlanego
3. a/a



**Szczegółowy zakres uprawnień
do projektowania i kierowania robotami budowlanymi bez ograniczeń
w specjalności drogowej**

Pan Mariusz KOZERA

I. Na mocy art. 12 ust. 1 pkt 1 i 5, art. 13 ust. 3 i 4 ustawy Prawo budowlane, w zakresie objętym wyżej wymienioną specjalnością, niniejsze uprawnienia stanowią podstawę do:

- a) projektowania, sprawdzania projektów architektoniczno-budowlanych w specjalności objętej niniejszymi uprawnieniami i sprawowania nadzoru autorskiego,**
- b) kierowania budową lub innymi robotami budowlanymi,**
- c) kierowania wytwarzaniem konstrukcyjnych elementów budowlanych oraz nadzoru i kontroli technicznej wytwarzania tych elementów,**
- d) wykonywania nadzoru inwestorskiego,**
- e) sprawowania kontroli technicznej utrzymania obiektów budowlanych**
bez ograniczeń

II. Na mocy § 15 i § 18 ust. 1 pkt. 1 i 2 rozporządzenia Ministra Transportu i Budownictwa z dnia 31 maja 2011 r. w sprawie samodzielnych funkcji technicznych w budownictwie / Dz. U. Nr 99, poz. 573 /, uprawnienia budowlane w specjalności drogowej bez ograniczeń uprawniają do projektowania i kierowania robotami budowlanymi związanymi z obiektem budowlanym, takim jak:

- 1) droga, w rozumieniu przepisów o drogach publicznych, z wyłączeniem drogowych obiektów inżynierskich oprócz przepustów;**
- 2) droga dla ruchu i postoju statków powietrznych oraz przepust.**
- 3) sporządzania projektu zagospodarowania działki lub terenu, w zakresie specjalności objętej niniejszymi uprawnieniami.**

Członek

mgr inż. Jerzy Kasperek

Członek

mgr inż. Jerzy Ekiert

Przewodniczący

mgr inż. Edward Wilczopolski

OŚWIADCZENIE

Oświadczam, że projekt przebudowy drogi wewnętrznej (ulica Cmentarna) w miejscowości Stanisławów gmina Stanisławów został sporządzony zgodnie z obowiązującymi przepisami oraz zasadami wiedzy technicznej.

Mińsk Mazowiecki, wrzesień 2019r.

OPIS DO PROJEKTU ZAGOSPODAROWANIA ORAZ OPIS TECHNICZNY – BRANŻA DROGOWA

1. Podstawa opracowania

Podstawę opracowania stanowią:

- Mapa zasadnicza w skali 1:500
- Rozporządzenie Ministra Transportu i Gospodarki Morskiej z dnia 02.03.1999r. (Dz. U. Nr 43 poz. 430)
- Własne pomiary i obserwacje w terenie
- Zalecenia inwestora

2. Przedmiot inwestycji

Przedmiotem opracowania jest przebudowa drogi wewnętrznej (ul. Cmentarna) w miejscowości Stanisławów gmina Stanisławów.

3. Istniejący stan zagospodarowania

W chwili obecnej pas drogowy jest uporządkowany. Nawierzchnia na drodze wewnętrznej jest utwardzona (mieszanka mineralno-asfaltowa), po stronie zachodniej znajduje się pobocze gruntowe a po stronie wschodniej znajduje się opaska gruntowa i chodnik szerokości 1,5m. Odwodnienie drogi odbywa się powierzchniowo, na istniejące pobocza oraz zieleń.

Istniejące uzbrojenie nie podlega zmianie.

Planowana inwestycja znajduje się na terenach objętych strefą konserwatora zabytków oraz nie znajduje się na terenach górniczych. Przebudowa ulicy nie powoduje negatywnego wpływu na środowisko.

Droga oddana została do użytkowania zgodnie z obowiązującymi przepisami.

4. Stan projektowany

Zadanie polega na wykonaniu przebudowy ulicy (droga wewnętrzna) poprzez wykonanie frezowania korekcyjnego istniejącej nawierzchni a następnie wykonaniu nawierzchni wyrównawczej na wschodniej części nawierzchni celem ukształtowania spadku jednostronnego w kierunku zachodnim. Zaprojektowano również 4cm warstwy ścieralnej z mieszanki mineralno-asfaltowej AC11S na całej szerokości istniejącej jezdni. Po stronie wschodniej zaprojektowano wymianę krawężnika wraz z rozbiórką istniejącego chodnika oraz wykonanie nowego chodnika szerokości 2m z betonowej kostki brukowej. Po stronie zachodniej ulicy zaprojektowano wykonanie pobocza z ażurowych płyt drogowych typu ECO, szerokości 3,5m, wypełnionych kruszywem łamanym na

podbudowie z kruszywa łamanego i warstwie odcinającej z kruszywa naturalnego co pozwoli na retencjonowanie wody opadowej i roztopowej z pasa drogowego. Cała długość przebudowywanej ulicy wynosi 435m. Szerokość jezdni pozostaje niezmienna do stanu istniejącego i wynosi 5,5m.

Dodatkowo należy obrobić palisadami dwa drzewa znajdujące się po zachodniej stronie jezdni (w poboczu) celem zabezpieczenia ich przed ewentualnymi uszkodzeniami jak również optyczne ich wyróżnienie.

Obiekt ten należy zaliczyć do pierwszej kategorii geotechnicznej. Szczegóły konstrukcyjne pokazano na rysunkach.

Na obszarze inwestycji nie zachodzi kolizja planowanej inwestycji z urządzeniami melioracji wodnej z uwagi na powyższe nie ma konieczność uzgodnienia z Państwowym Gospodarstwem Wody Polskie.

5. Zestawienie powierzchni objętych opracowaniem

- powierzchnia chodników - 948,0 m²
- powierzchnia zjazdów – 294,0 m²
- powierzchnia pobocza - 1320,0 m²
- powierzchnia zieleni - 1421,0 m²
- powierzchnia jezdni - 2562,0 m²

6. Konstrukcje nawierzchni

6.1. Chodnik:

- betonowa kostka brukowa - 6 cm
- podsypka cementowo-piaskowa - 3 cm
- podbudowa z kruszywa naturalnego – 15 cm

6.2. Zjazd i parking:

- betonowa kostka brukowa - 8 cm
- podsypka cementowo-piaskowa - 3 cm
- podbudowa z kruszywa łamanego – 20 cm

6.3. Jezdnia

- warstwa ścieralna z Betonu Asfaltowego AC11S - 4 cm
- warstwa wyrównawcza z Betonu Asfaltowego AC16W – średnio 125kg/m²
- istniejąca konstrukcja nawierzchni

6.4. Pobocze:

- płyty ażurowe typu ECO wypełnione kruszywem łamanym - 8 cm
- podsypka piaskowa - 3 cm
- podbudowa z kruszywa łamanego – 20 cm
- warstwa odcinająca z kruszywa naturalnego – 15 cm

6.5. Zieleń drogowa:

- humus (obsiany trawą) - 5 cm
- grunt naturalny

7. Odwodnienie

Zakłada się powierzchniowe odwodnienie drogi, systemem spadków podłużnych i poprzecznych na pobocze. Konstrukcja pobocza pozwala na retencjonowanie wód opadowych i roztopowych a następnie ich wsiąkanie w grunt. Cała woda z pasa drogowego zostanie zagospodarowana w granicach działki stanowiącej pas drogowy.

8. Zalecenia technologiczne

Materiały budowlane winny posiadać wymagane atesty i odpowiadać Polskim Normom. Roboty budowlane i rzemieślnicze wykonać zgodnie z zasadami sztuki budowanej oraz obowiązującymi normami.

Przy prowadzeniu robót budowlanych przestrzegać przepisów BHP.



PPU
KONSTRUKTOR
AGNIESZKA KOZERA
05-300 Mińsk Maz., Barcząca
ul. Grabowa 57
telefon (25)758-71-37
telefon kom. 601-640-286

INFORMACJA DOTYCZĄCA BEZPIECZEŃSTWA I OCHRONY ZDROWIA

ADRES INWESTYCJI:

Stanisławów, gmina Stanisławów
Działka nr ew. 425, 2391, 2392/2, 2395

INWESTOR:

Gmina Stanisławów
05-304 Stanisławów, ul. Rynek 32

ZESPÓŁ PROJEKTOWY:

BRANŻA DROGOWA:

mgr inż. Mariusz Kozera
uprawnienia Nr LUB/0150/PWOD/11
Członek Izby Inżynierów MAZ/BD/0167/12

Data:

Mińsk Mazowiecki, wrzesień 2019 r.

1. Bezpieczeństwo i higiena pracy

W zakresie wykonania i odbioru obowiązują wytyczne producentów.

W czasie wykonywania robót należy przestrzegać przepisy BHP i ruchu drogowego.

Przy realizacji obiektu należy spełnić wymagania wynikające z n/w rozporządzeń

- 1) Rozporządzenie Ministra Gospodarki w sprawie bezpieczeństwa i higieny pracy podczas eksploatacji maszyn i innych urządzeń technicznych do robót ziemnych budowlanych i drogowych Dz. U. z 2001r. nr 118 poz. 1263
- 2) Rozporządzenie Ministra Administracji, Gospodarki terenowej i Ochrony Środowiska, Ministra Komunikacji w sprawę bezpieczeństwa i higieny pracy przy wykonywaniu robót drogowych i mostowych Dz. U. z 1977r. nr 7 poz. 30
- 3) Rozporządzenie Rady Ministrów w sprawie bezpieczeństwa i higieny pracy przy robotach impregnacyjnych i odgrzybieniovych , Dz. U. 1956r. nr 5 poz. 25
- 4) Rozporządzenie Ministra Budownictwa i Przemysłu Materiałów Budowlanych w sprawie bezpieczeństwa i higieny pracy przy wykonywaniu robót budowlano-montażowych i rozbiórkowych Dz. U. 1972r. nr 13 poz. 9.3

2. Informacja o bezpieczeństwie i zdrowiu ludzi

W trakcie realizacji budowy robotami, które mogą spowodować powstanie zagrożeń dla bezpieczeństwa i zdrowia ludzi będą:

- roboty inżynieryjne związane z niwelacją terenu, wykonywaniem wykopów i nasypów
- roboty drogowe

Wyżej wymienione roboty mogą stwarzać następujące zagrożenia dla zdrowia ludzi.

Roboty ziemne

- uszkodzenie ciała osób postronnych w wyniku zetknięcia z ruchomymi częściami sprzętu mechanicznego, wpadnięcia do wykopu lub stoczenia się ze skarpy
- uszkodzenie ciała pracowników lub sprzętu mechanicznego w wyniku oberwania się skarpy wykopu lub stoczenia się po skarpie nasypu,
- uszkodzenie ciała pracowników w wyniku zetknięcia się z pracującym sprzętem zasypianie pracujących w wykopie w wyniku oberwania się skarpy

Roboty drogowe

- uszkodzenie ciała pracowników w wyniku zetknięcia się z pracującym sprzętem
- W celu uniknięcia wyżej wymienionych zagrożeń należy:
- zatrudnić pracowników posiadających kwalifikacje przewidziane odrębnymi przepisami dla danego stanowiska, którzy mają orzeczenie lekarskie dopuszczające ich do określonej pracy oraz przeszli przeszkolenie w zakresie przepisów BHP i obsługi używanych przez nich do pracy maszyn i urządzeń
 - wygrodzić plac budowy
 - wyznaczyć i oznakować w pobliżu miejsc niebezpiecznych (wykopy, miejsce pracy dźwigu, koparki,) przejścia dla pieszych o szerokości min 1,2m oraz dobrze je oświetlić.

Wyznaczyć miejsce składowania materiałów, które powinno być lokalizowane w odległości nie mniejszej niż:

0, 75 m od ogrodzeń i zabudowań

5,0 m od stałego stanowiska pracy


- składować materiały w miejscu wyrównanym do poziomu
- zachowywać między stosami, pryzmami lub pojedynczymi elementami konstrukcji odległość min 2,0m oraz o szerokości odpowiadającej szerokości naładowanego środka transportu
- oświetlić zgodnie z obowiązującymi normami w czasie wykonywania robót miejsce pracy, plac budowy, dojścia i dojazdu
- skrzynki rozdzielcze prądu do zasilania, urządzeń mechanicznych na placu budowy zabezpieczyć przed dostępem osób niepowołanych (podłączenie, konserwacja, naprawa skrzynek i urządzeń powinna być przeprowadzana przez osoby posiadające odpowiednie uprawnienia)
- zabronić podczas mechanicznego załadunku i rozładunku materiałów budowlanych, ziemi itp. Przemieszczania ich bezpośrednio nad ludźmi oraz nad kabiną kierowcy (kierowca na czas wykonywania tych czynności obowiązany jest opuścić kabinę)
- dopilnować aby operatorzy maszyn i urządzeń nie opuszczali ich zanim nie zastaną one unieruchomione (silnik wyłączony, maszyna lub urządzenie zahamowane)

dopilnować aby;


- ciężar podnoszonych materiałów budowlanych nie przekraczał udźwigu dopuszczalnego dla dźwigu jak i jego elementów(hak, liny, irp)
- został sprawdzony przed przystąpieniem do pracy stan techniczny maszyn i urządzeń oraz haków, zawiesi itp.
- zostało sprawdzone czy części ruchome maszyn i urządzeń są osłonięte tak aby zapobiegać wypadkom
- sprzęt zmechanizowany był zabezpieczony przed dostępem osób niepowołanych
- nie były dokonywane czynności związane z naprawą, smarowaniem, czyszczeniem sprzętu zmechanizowanego w czasie jego pracy


zabronić:

- odtłuszczania i czyszczenia powierzchni sprzętu zmechanizowanego benzyną etylizowaną
- ustawić koparkę wykonującą wykop w odległości co najmniej 0,6 m poza klinem odłamu dla danej kategorii gruntu
- zabronić włączania mechanizmu obrotowego koparki przed zakończeniem napełniania łyżki gruntem
- zabronić wyładowania urobku z łyżki koparki nad skrzynią środka transportowego przed zatrzymaniem ruchu obrotowego koparki i na wysokości wyższej niż 0,5 m nad dnem skrzyni ładunkowej
- nakazać aby w czasie przejazdu koparki jej wysięgnik znajdował się w położeniu zgodnym z kierunkiem jazdy a łyżka powinna być opuszczona na wysokość 1,0 m nad teren
- nakazać aby w czasie przerwy i po zakończeniu przerwy łyżkę koparki opuścić na ziemię, podwozie zablokować, silnik zatrzymać i zamknąć kabinę.

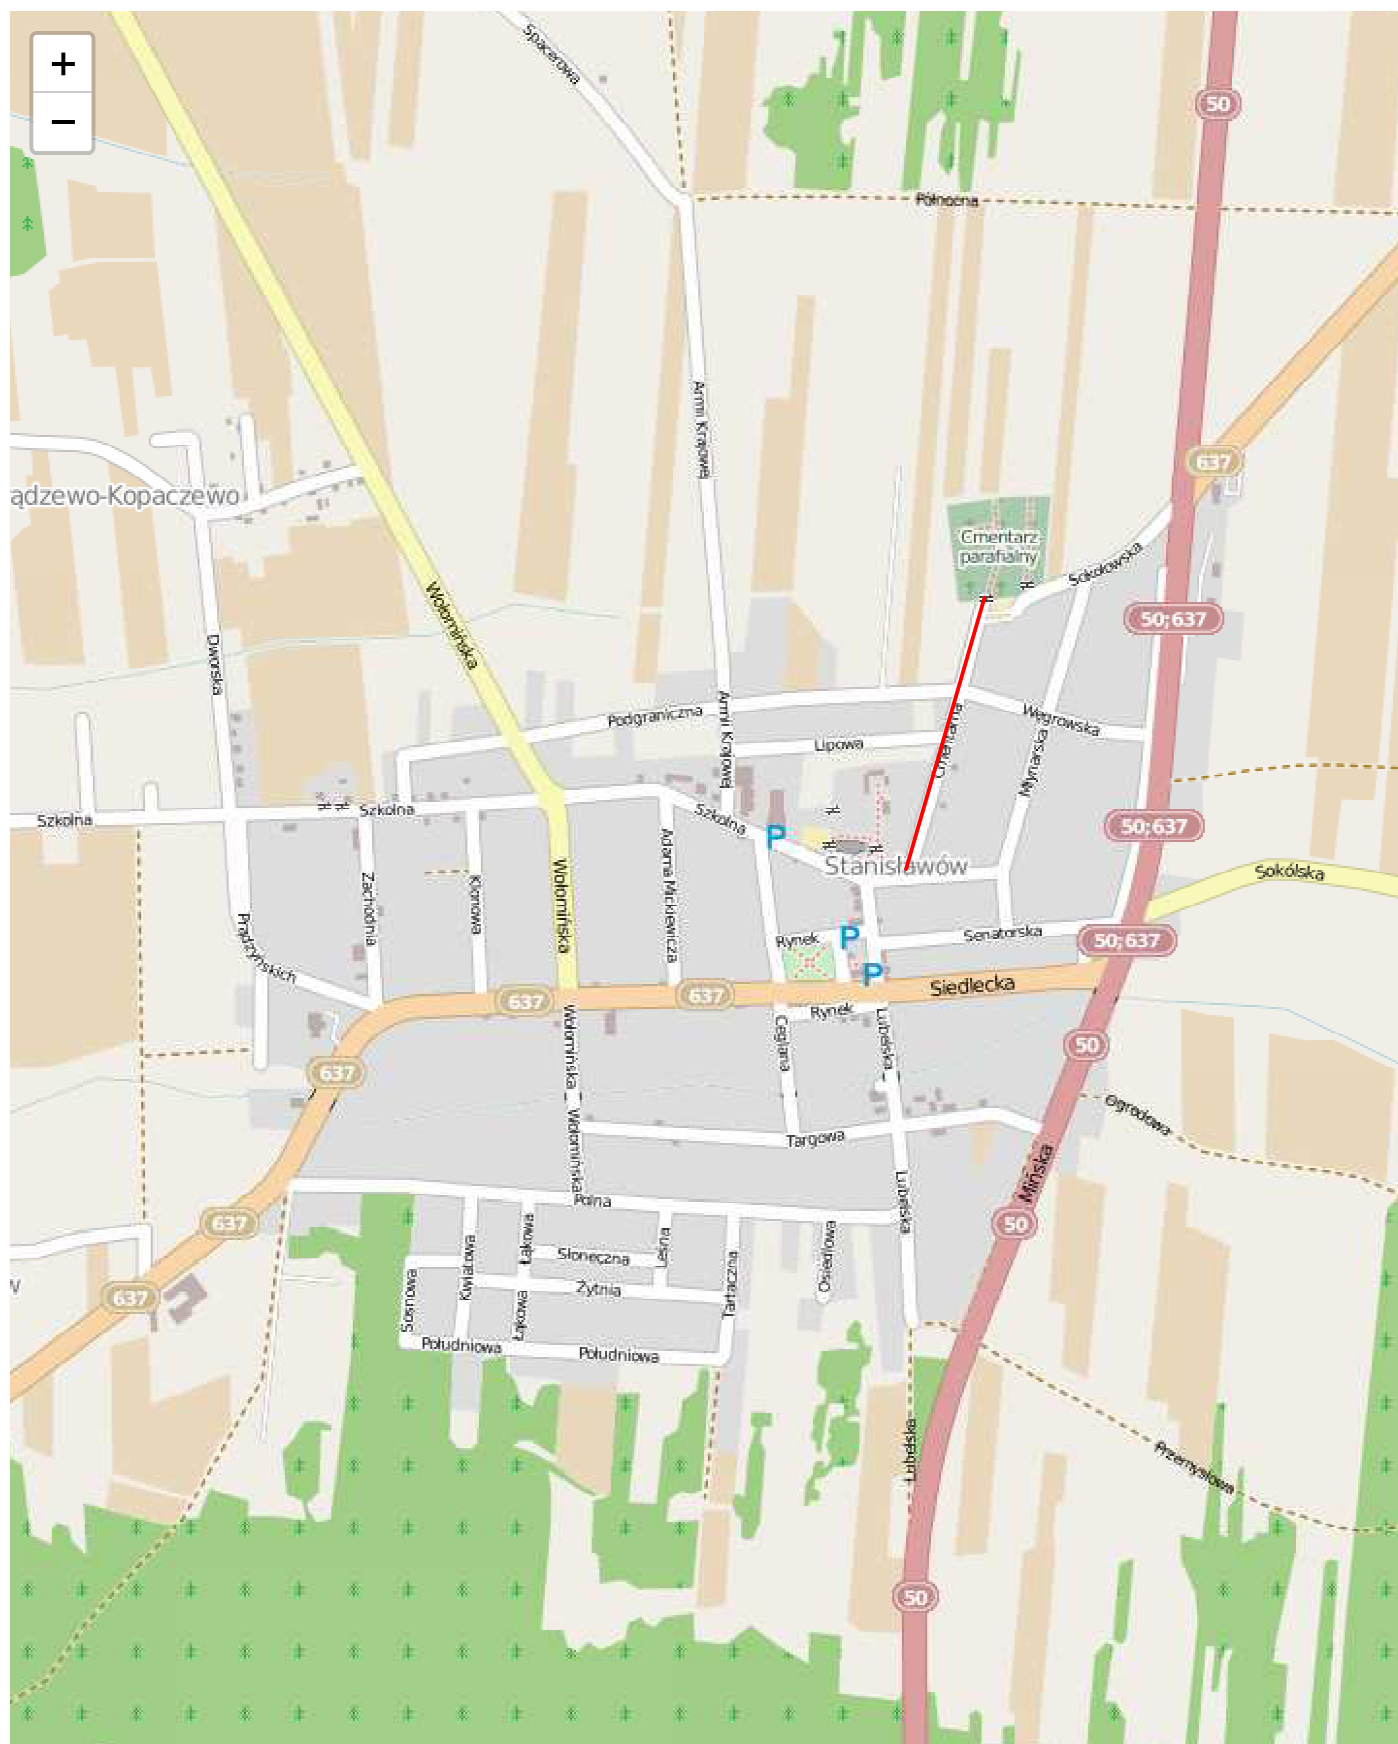


Błro Projektów	PPU KONSTRUKTOR Agnieszka Kozera 05-300 Mińsk Mazowiecki, Barcząca ul. Grabowa 57	Rys. 1	Skala 1:500	Data : 09.2019
Branża	Drogowa			
Tytuł projektu	Przebudowa ulicy Cmentarnej w miejscowości Stanisławów gmina Stanisławów			
Tytuł rysunku	Projekt zagospodarowania			
Inwestor	Gmina Stanisławów 05-304 Stanisławów ul. Rynek 32			
Projektował	mgr inż. Mariusz Kozera	Podpis		

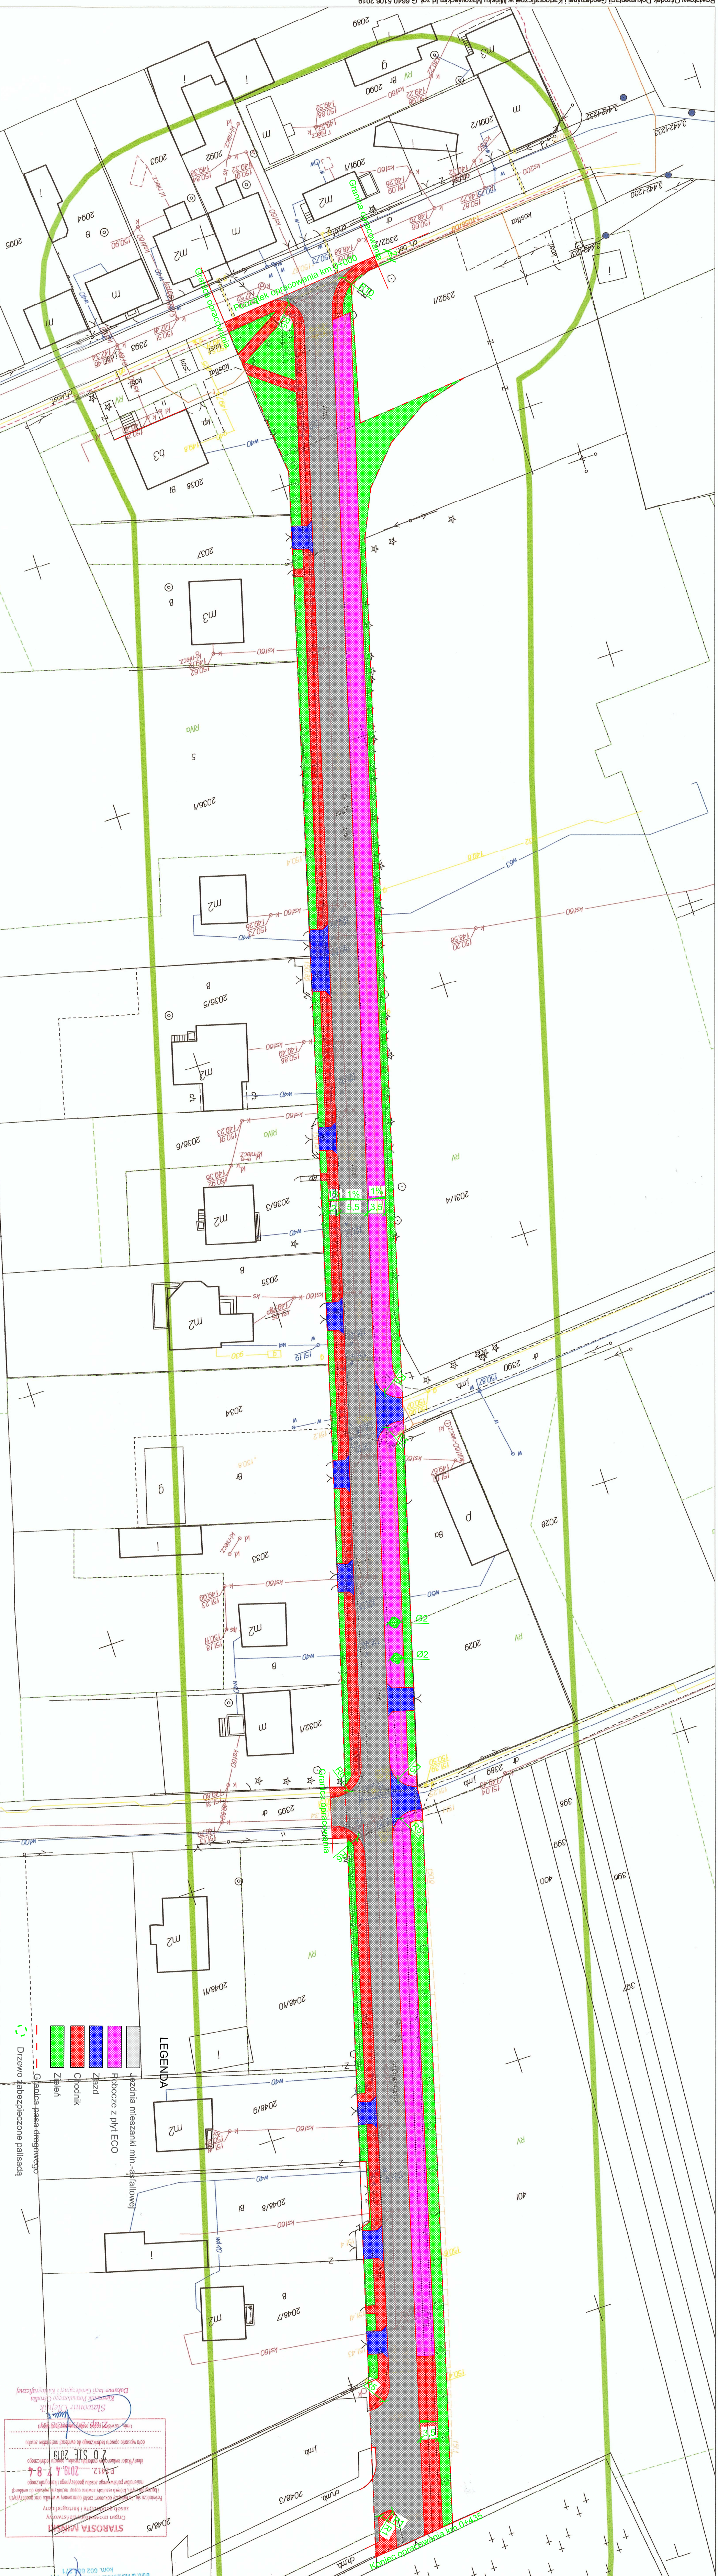

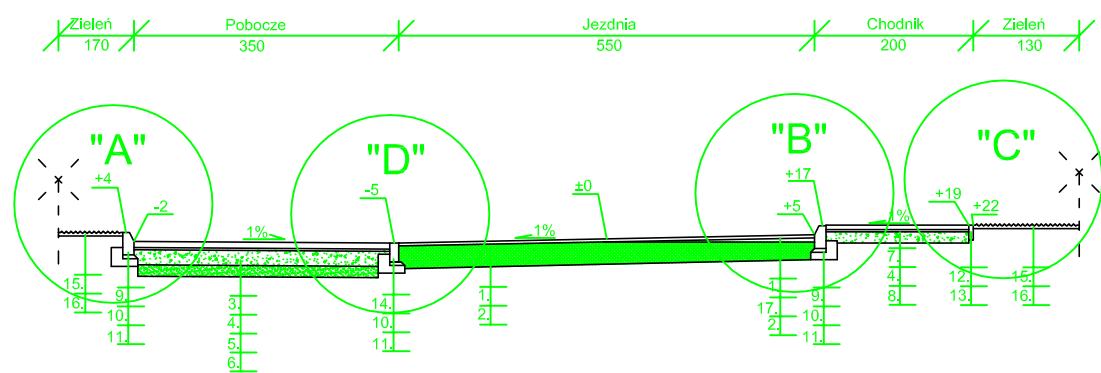

SZCZEGÓŁ "A"


Skala 1:10

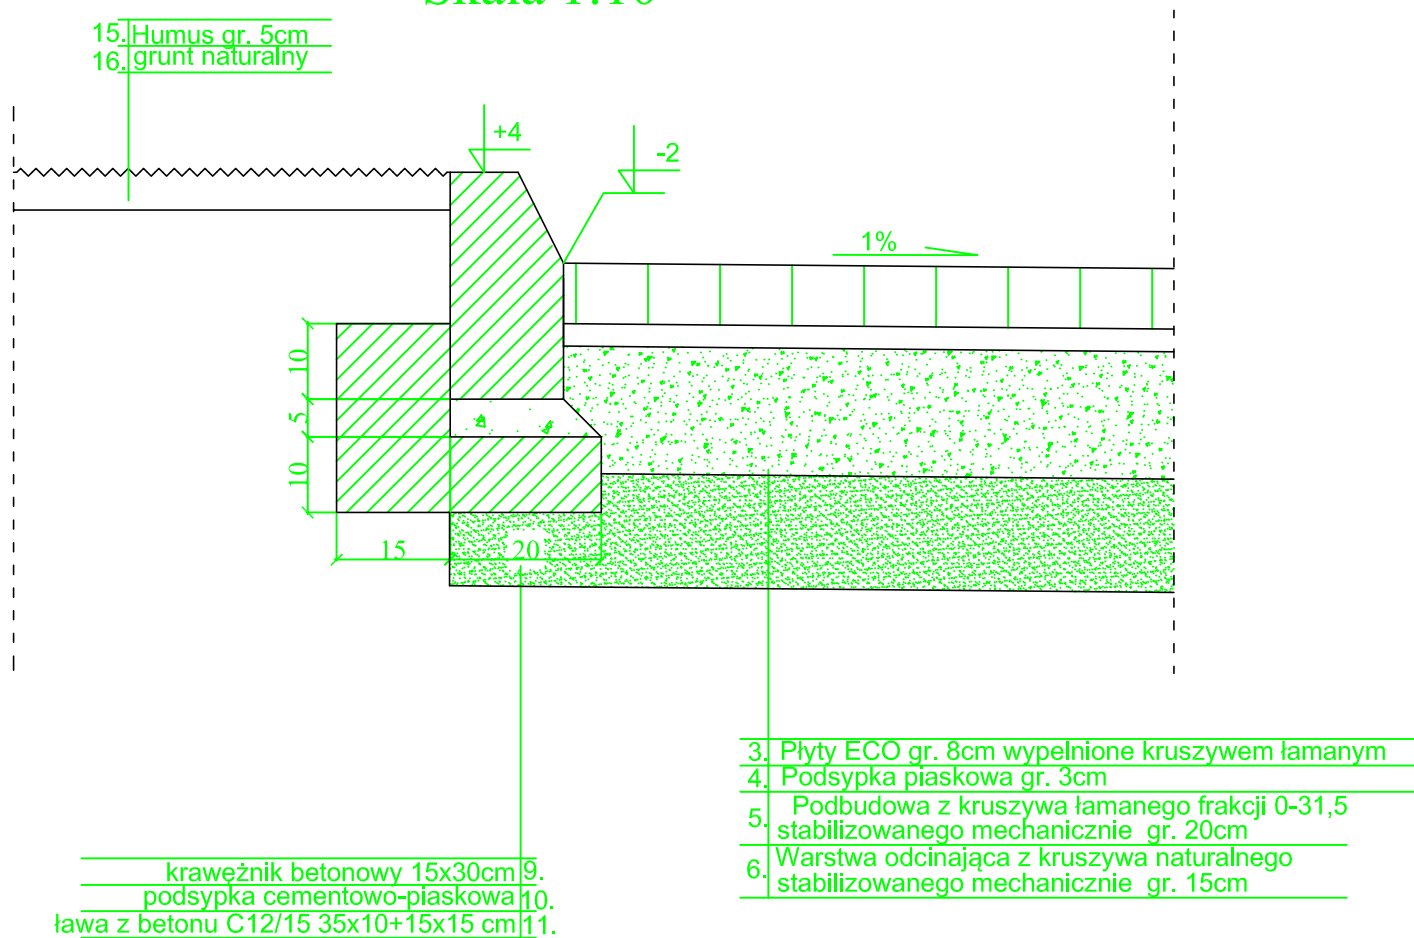

Biurowie Projektów	PPU KONSTRUKTOR Agnieszka Kozera 05-300 Mińsk Mazowiecki, Barcząca ul. Grabowa 57	
Branża	Drogowa	Rys. 2
Tytuł projektu	Przebudowa ulicy Cmentarnej w miejscowości Stanisławów gmina Stanisławów	
Tytuł rysunku	Przekrój konstrukcyjny wraz ze szczegółami	Skala 1:100
Inwestor	Gmina Stanisławów 05-304 Stanisławów ul. Rynek 32	Data : 09.2019
Projektował	mgr inż. Mariusz Kozera	Podpis


SZCZEGÓŁ "B"

Skala 1:10

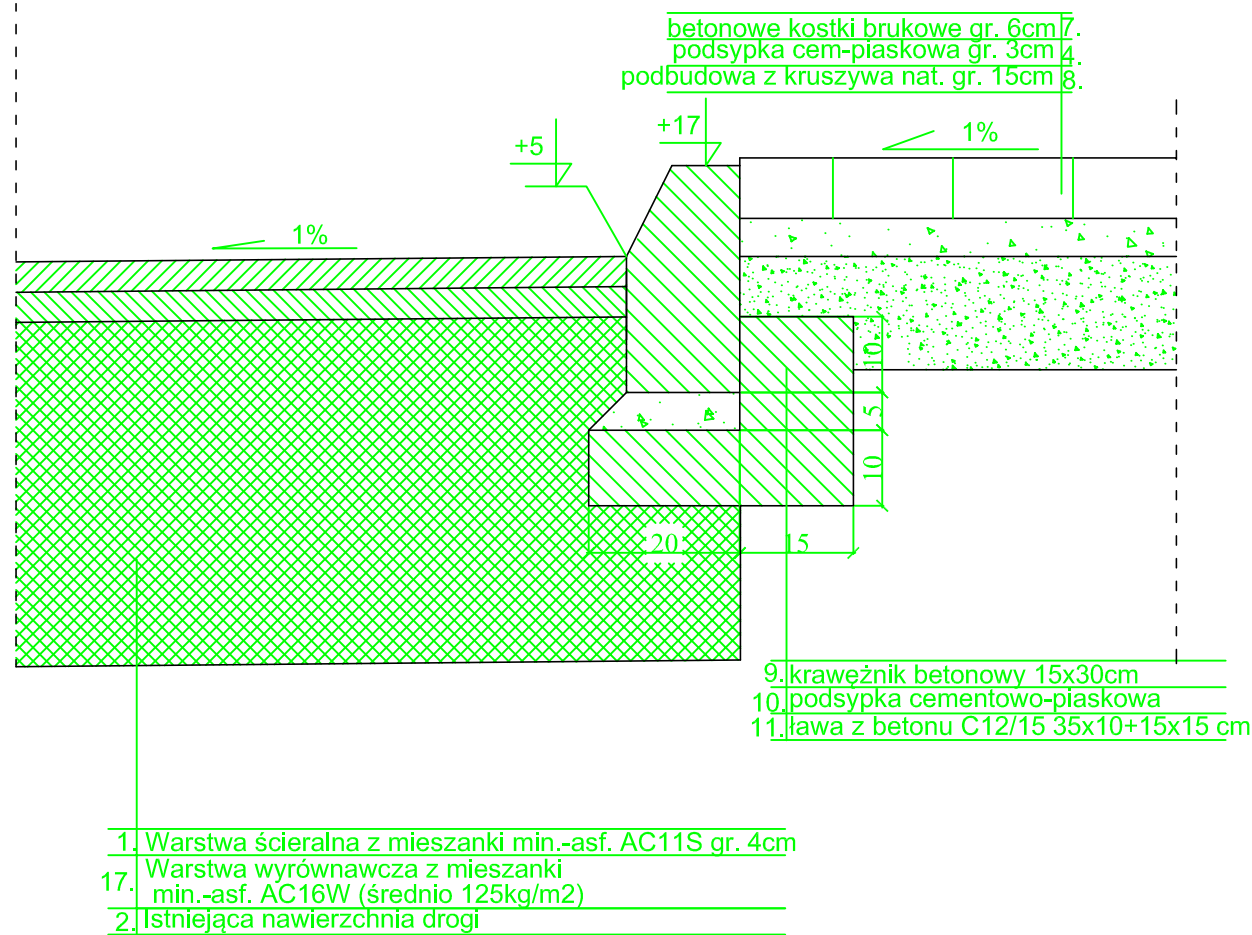

SZCZEGÓŁ "D"


Skala 1:10

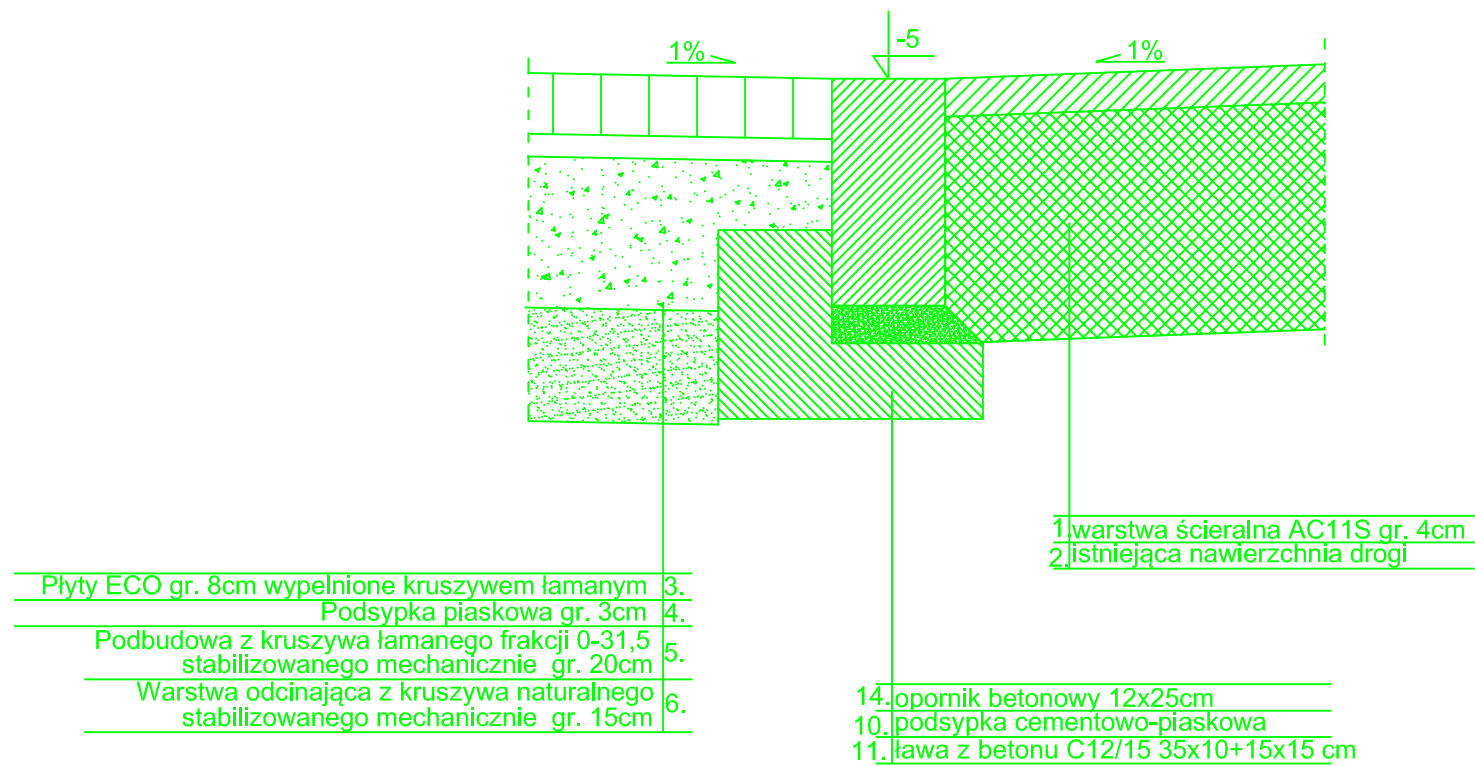

Biuro Projektów	PPU KONSTRUKTOR Agnieszka Kozera 05-300 Mińsk Mazowiecki, Barcząca ul. Grabowa 57	
Branża	Drogowa	Rys. 3a
Tytuł projektu	Przebudowa ulicy Cmentarnej w miejscowości Stanisławów gmina Stanisławów	
Tytuł rysunku	Szczegóły konstrukcyjne	Skala 1:100
Inwestor	Gmina Stanisławów 05-304 Stanisławów ul. Rynek 32	Data : 09.2019
Projektował	mgr inż. Mariusz Kozera	Podpis


SZCZEGÓŁ "E"

Skala 1:10



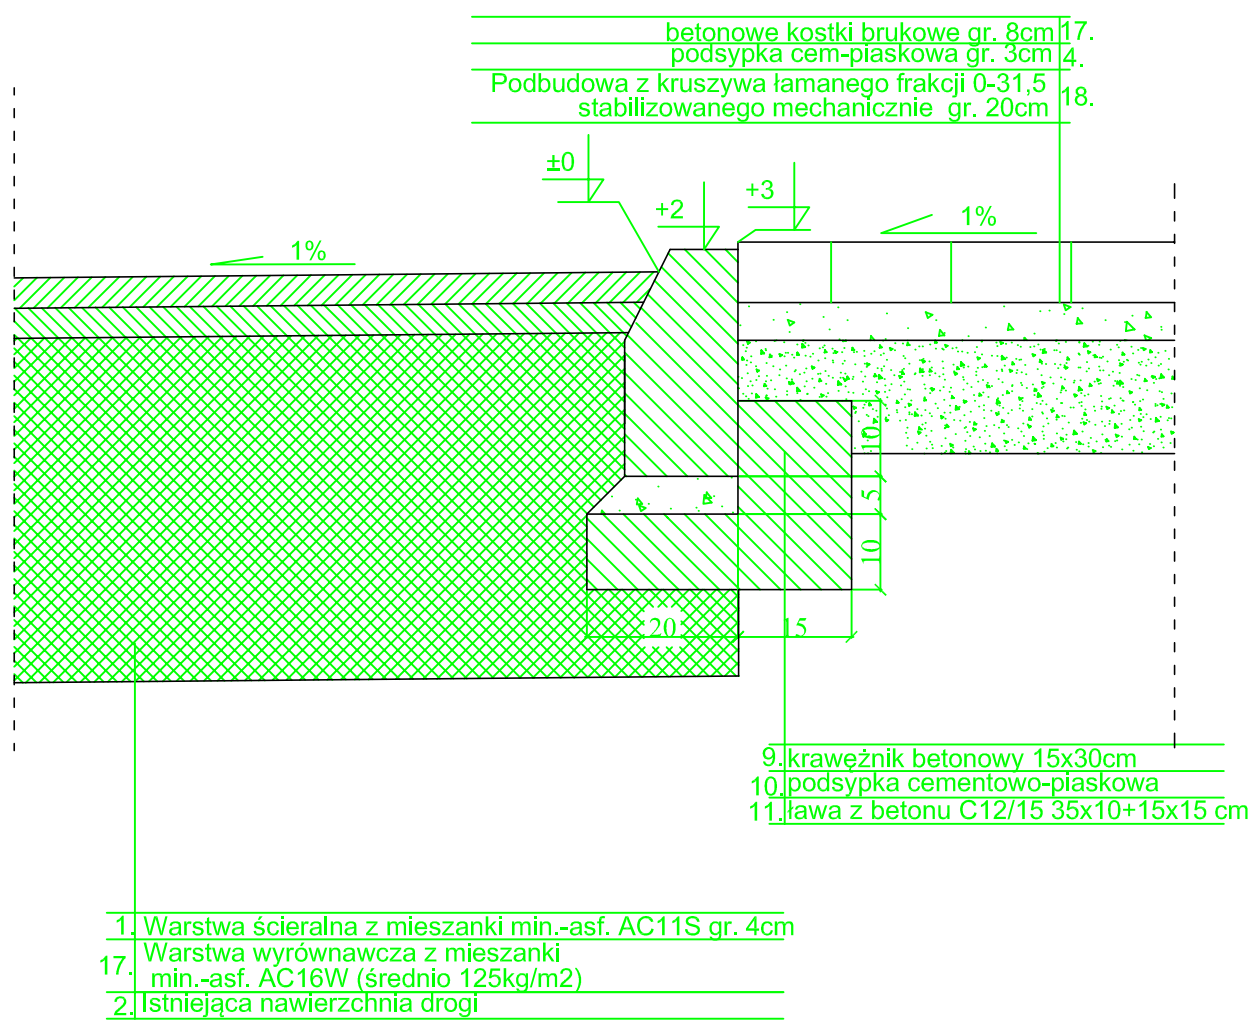


SZCZEGÓŁ "C"

Skala 1:10

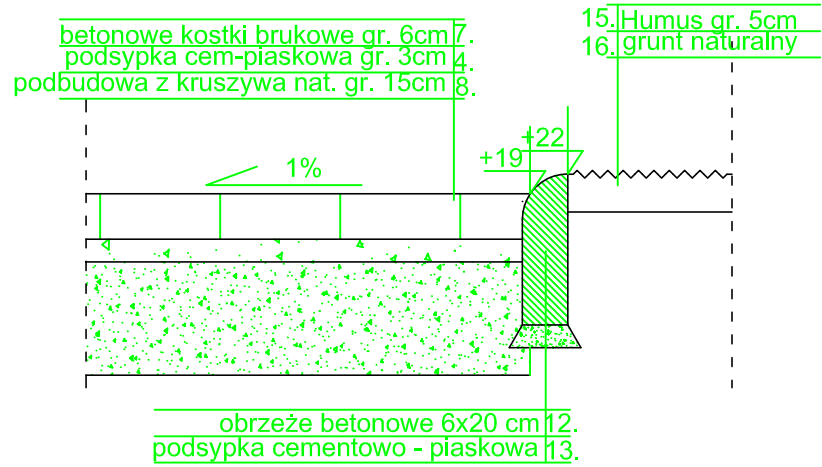

Biurowie Projektów	PPU KONSTRUKTOR Agnieszka Kozera 05-300 Mińsk Mazowiecki, Barcząca ul. Grabowa 57	
Branża	Drogowa	Rys. 3b
Tytuł projektu	Przebudowa ulicy Cmentarnej w miejscowości Stanisławów gmina Stanisławów	
Tytuł rysunku	Szczegóły konstrukcyjne	Skala 1:100
Inwestor	Gmina Stanisławów 05-304 Stanisławów ul. Rynek 32	Data : 09.2019
Projektował	mgr inż. Mariusz Kozera	Podpis

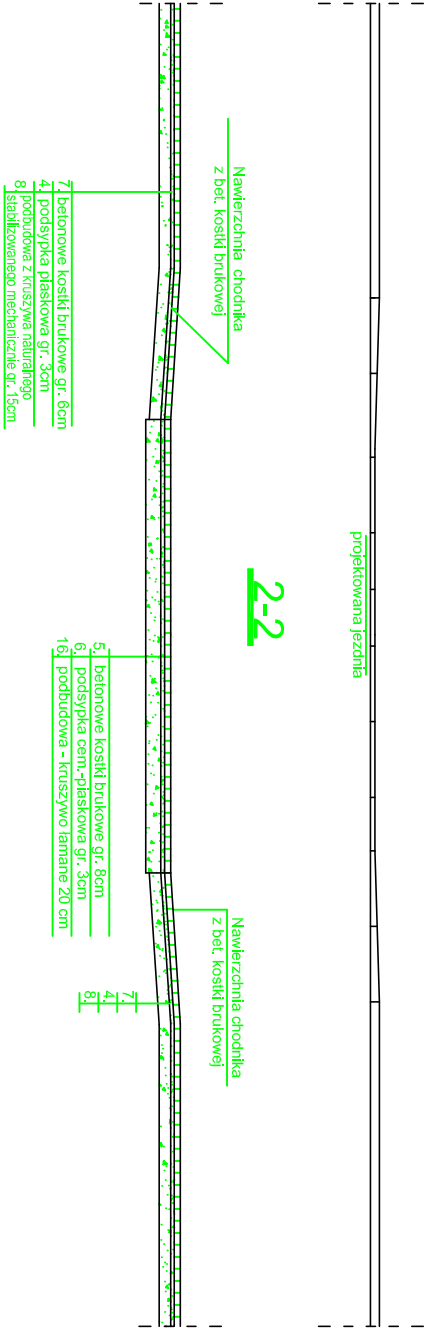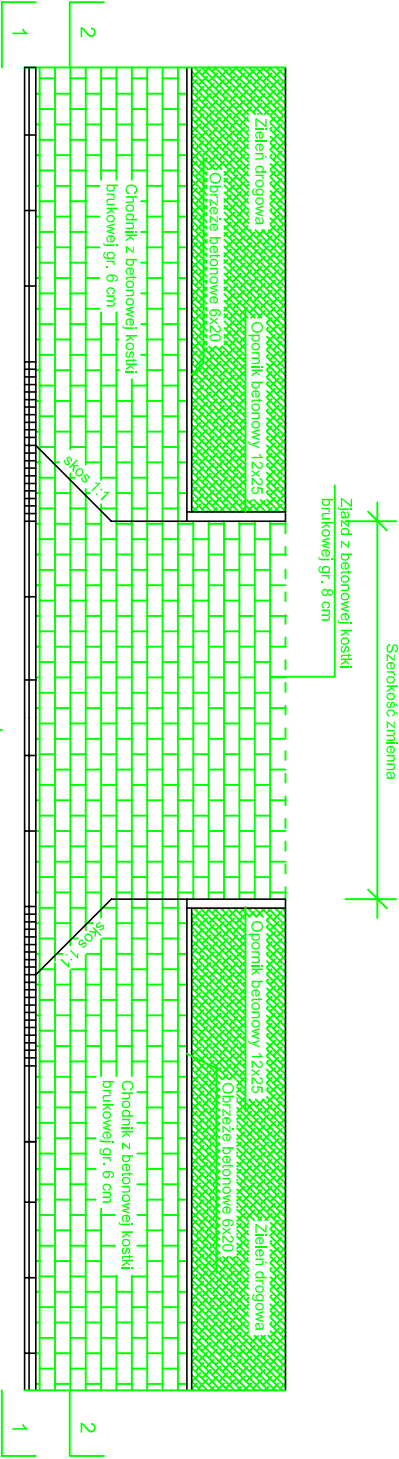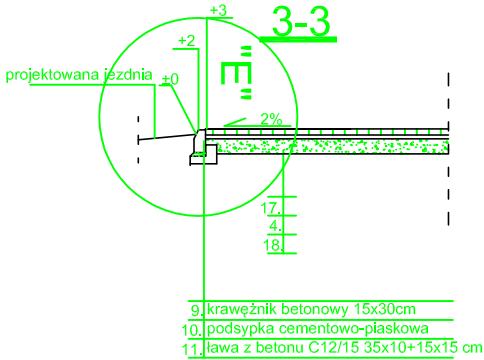

Biuro Projektów	PPU KONSTRUKTOR Agnieszka Kozera 05-300 Mińsk Mazowiecki, Barcząca ul. Grabowa 57		
Branża	Drogowa		
Tytuł projektu	Przebudowa ulicy Cmentarnej w miejscowości Stanisławów gmina Stanisławów	Rys. 4	
Tytuł rysunku	Przebudowywany zjazd	Skala 1:100	
Inwestor	Gmina Stanisławów 05-304 Stanisławów ul. Rynek 32	Data : 09.2019	
Projektował	mgr inż. Mariusz Kozera	Podpis	