



CZĘŚĆ RYSUNKOWA

Przekrój poprzeczny
 km 0+041,50 do 0+060,30
 km 0+130,98 do 0+145,98
 km 0+247,90 do 0+287,81
 km 0+373,18 do 0+416,82
 km 0+622,60 do 0+648,34

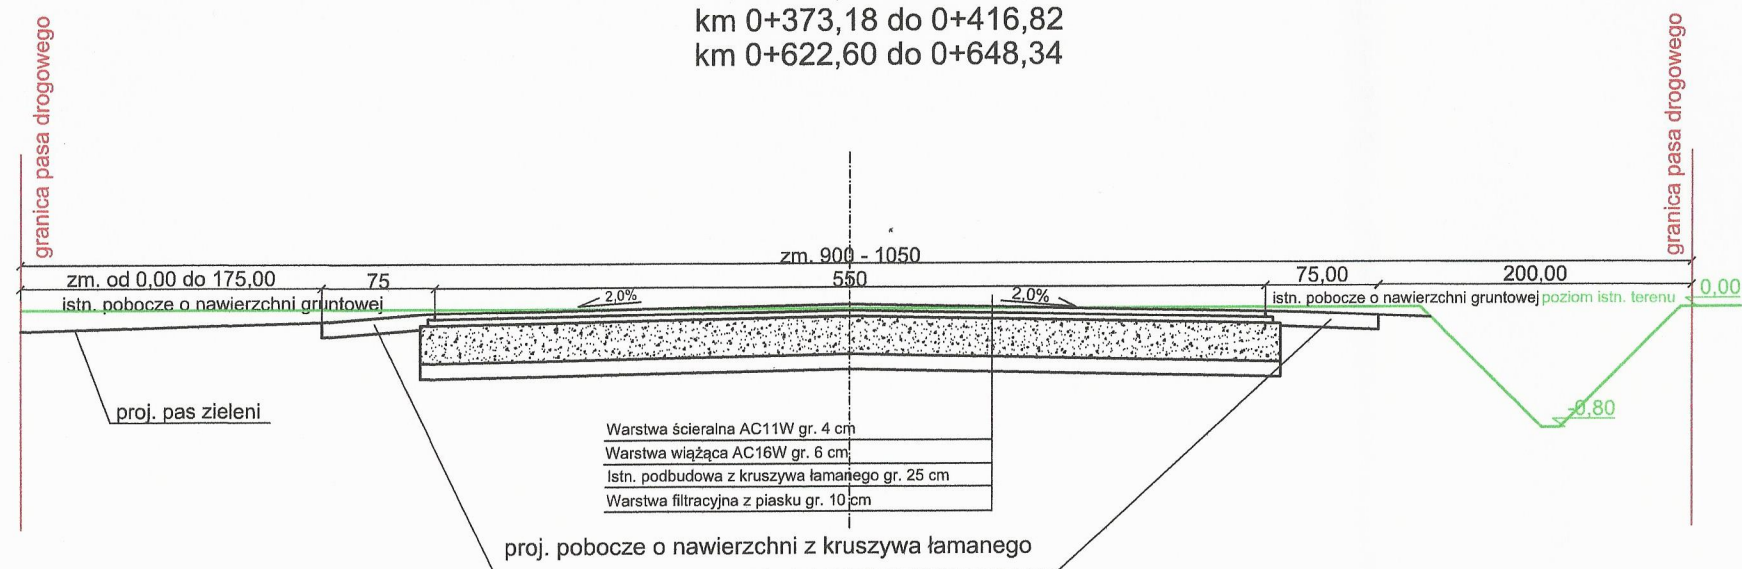

Przekrój poprzeczny
 km 0+060,30 do 0+130,98

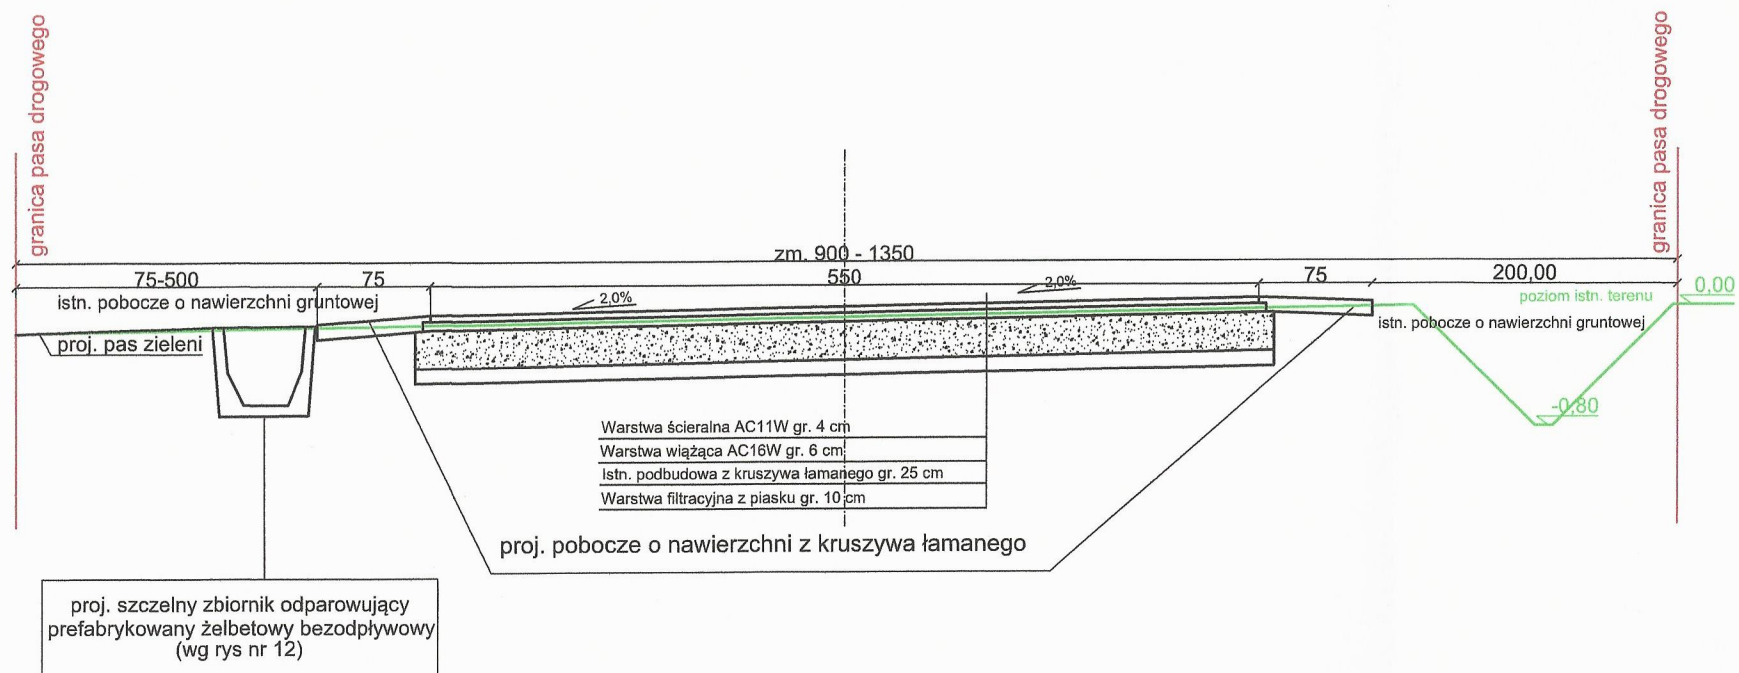

Remont nawierzchni drogi gminnej od km 0+000,0 do km 0+704,0
 w m. Gozdziówka, Gm. Stanisławów, Powiat Miński
 dz. nr ewid. 113/4

Rys. nr 7

Przekroje poprzeczne


Skala 1 : 50

Projektował: Antoni Antoszczak,
 nr upr. GPB-4224/108/94/89

PROJEKTANT
 Antoni Antoszczak
 Upr nr GPB-4224/108/94/89
 październik 2020 r.

Opracował: mgr inż. Tomasz Samson

Przekrój poprzeczny
 km 0+145,98 do 0+247,09
 km 0+287,81 do 0+373,18
 km 0+416,82 do 0+622,60
 km 0+648,34 do 0+704,00

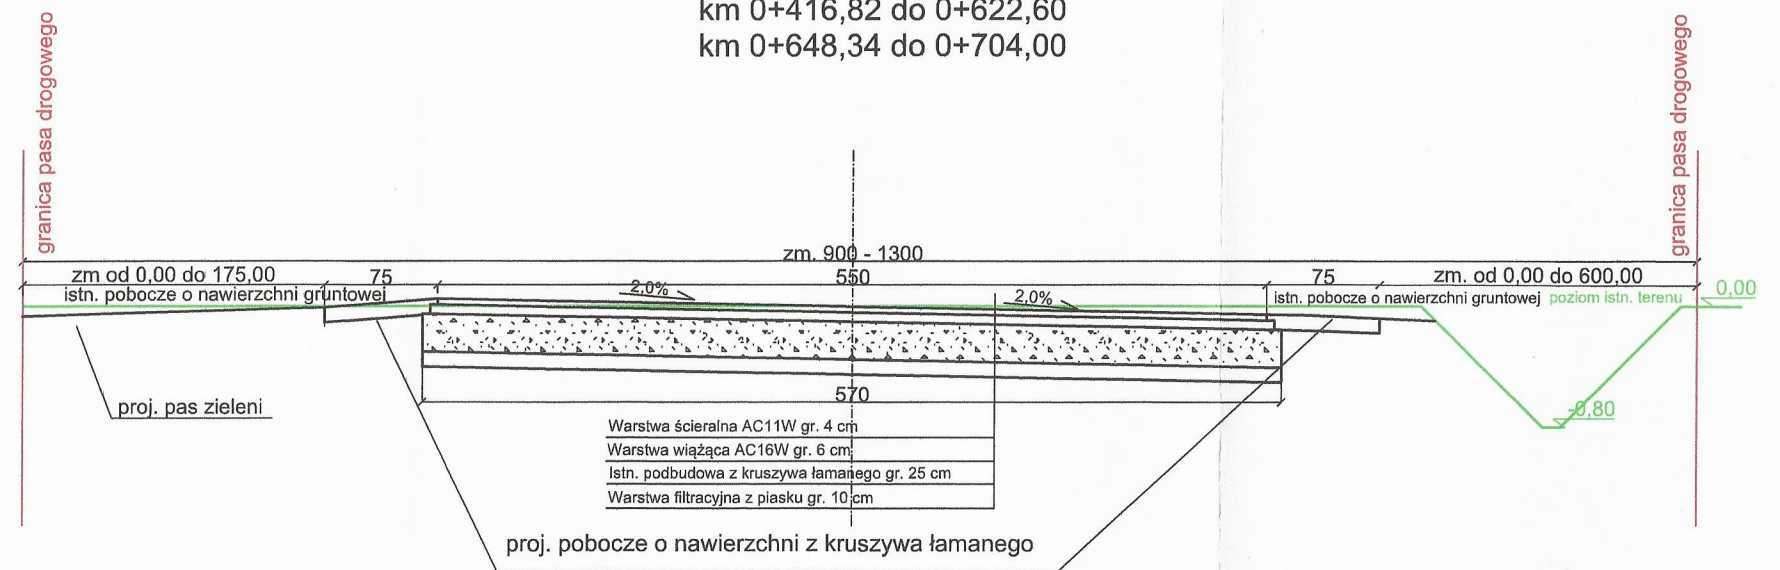

Remont nawierzchni drogi gminnej od km 0+000,0 do km 0+704,0
 w m. Goździówka, Gm. Stanisławów, Powiat Miński
 dz. nr ewid. 113/4

Rys. nr 8

Przekroje poprzeczne


Skala 1 : 50

Projektował: Antoni Antoszczak,
 nr upr. GPB-4224/108/94/89

Opracował: mgr inż. Tomasz Samson


Sierpień 2020 r.

Przekrój podłużny rowu odwadniającego przed przebudową

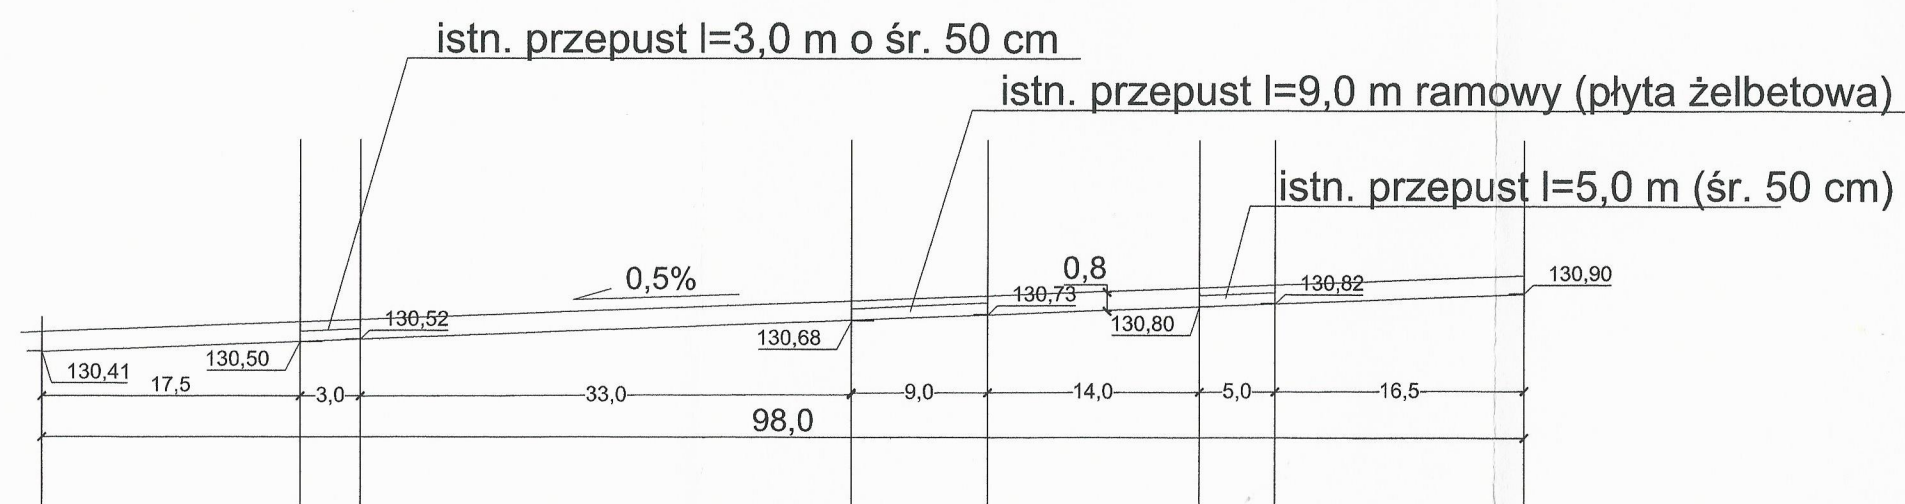


Przebudowa drogi gminnej od km 0+000 do km 0+704 w m. Goździówka, Gm Stanisławów, Powiat Miński dz. nr ewid. 113/4	Rys. nr 9
Przekrój podłużny rowu przed przebudową PROJEKTANT	Skala 1 : 500
Projektował: Antoni Antoszożak nr upr. GPB-4224/108/94/89 Opracował: mgr inż. Tomasz Samson	Sierpień 2020 r.

Przekrój podłużny rowu odwadniającego po przebudowie

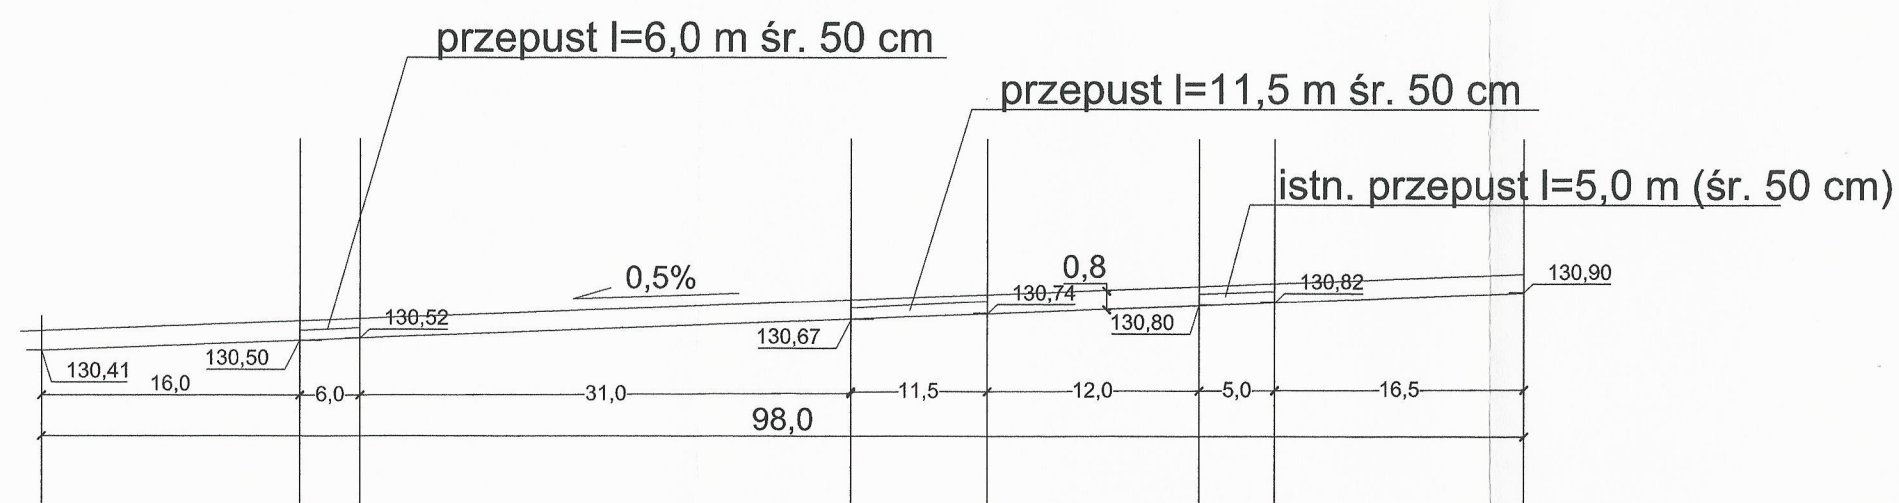


Przebudowa drogi gminnej od km 0+000 do km 0+704 w m. Gozdziówka, Gm Stanisławów, Powiat Miński dz. nr ewid. 113/4	Rys. nr 10
Przekrój podłużny rowu po przebudowie	Skala 1 : 500
Projektował: Antoni Antoszczak, nr upr. GPB-4224/108/94/89 Opracował: mgr inż. Tomasz Samson	PROJEKTANT Antoni Antoszczak Upr nr GPB-4224/108/94/89 Sierpień 2020 r.

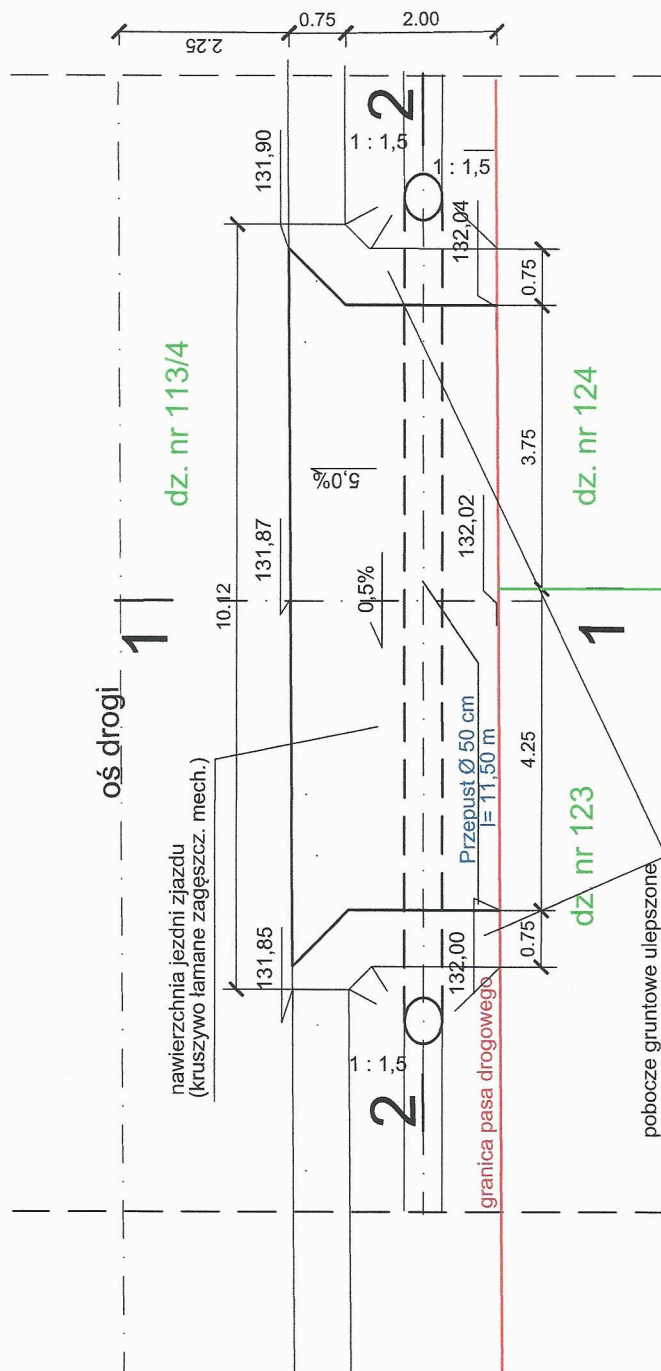


Projekt budowy zjazdu do działek o nr ewid. 123 i 124 z drogi gminnej w miejscowości Goździówka, gm. Stanisławów, powiat miński	Rys. nr 11
Plan sytuacyjno-wysokościowy	Skala 1 : 100
Projektant: PROJEKTANT Antoni Antoszczyk Upr. nr GPB-4224/108/94/89	Sierpień 2020 r.


PRZEKRÓJ POPRZECZNY 1-1
1:10

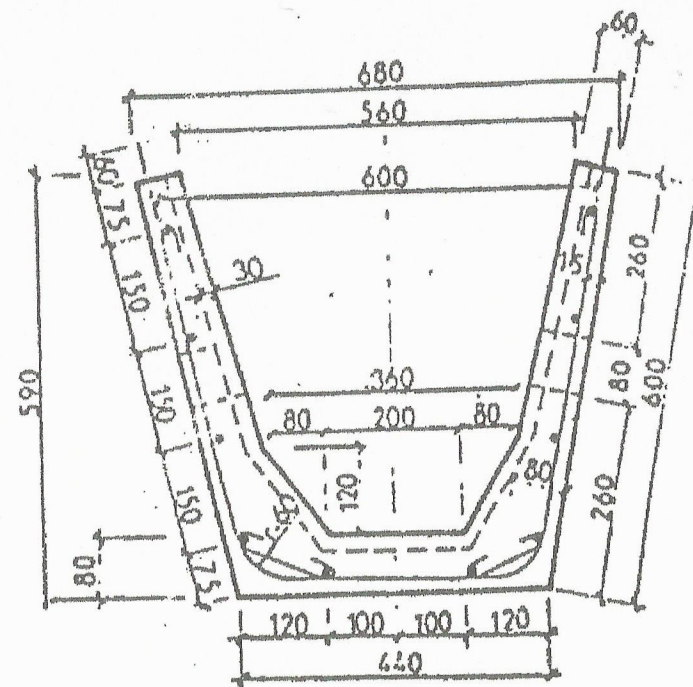


PRZEKRÓJ PODŁUŻNY
1:10

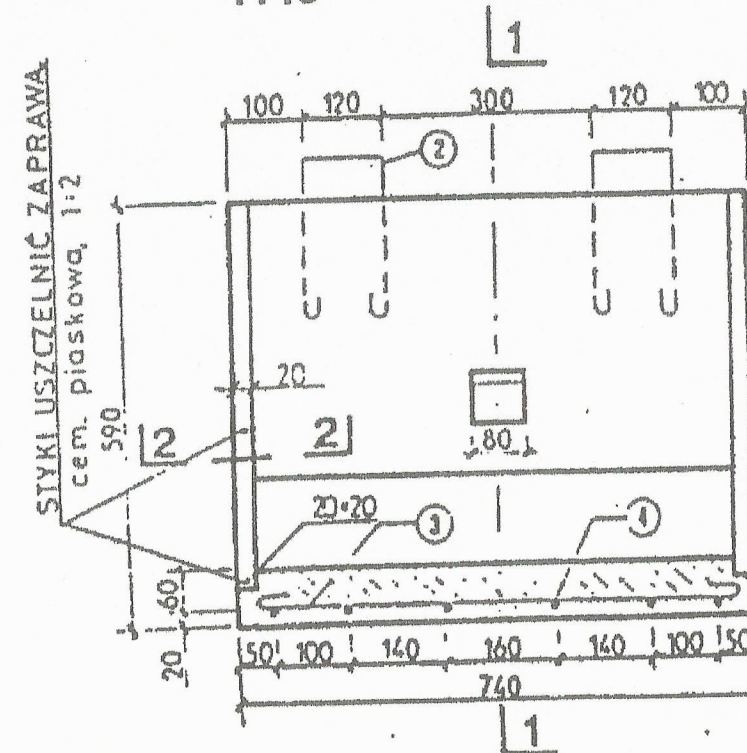


GIĘCIE PRĘTÓW

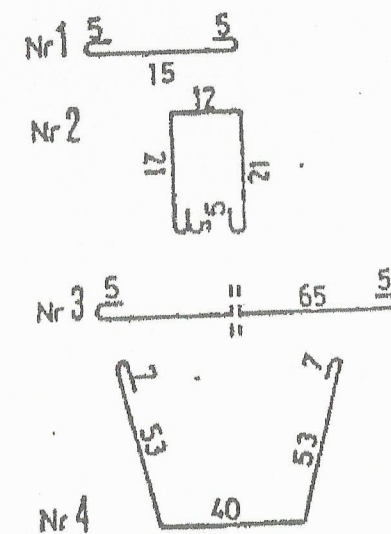

ROZWINIĘCIE ZBROJENIA 1:10

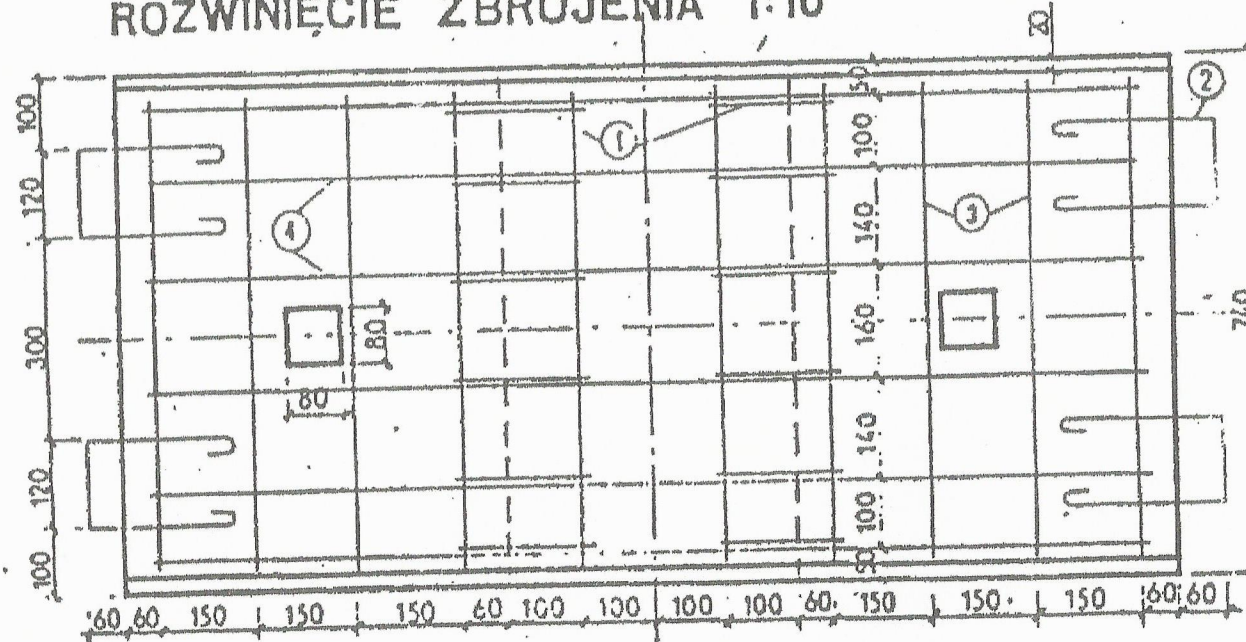

USZCZELNIENIE
STYKÓW 1:20
2-2

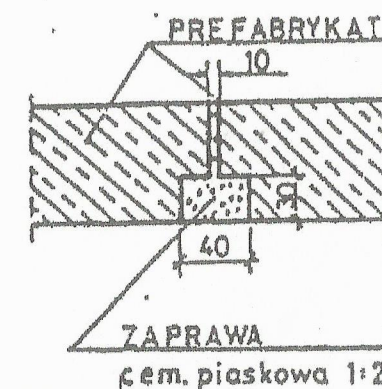

INDEKS WYROBU

Symbol SWW-1455-29

MASA ELEMENTU - 210kg

WYKAZ STALI DLA 1 ELEMENTU

Nr	PROFIL Ø mm	szt	DŁUGOŚĆ		MASA 1mb w kg	MASA całk. w kg
			pojed. m	całk. m		
1	Ø 5	12	0.25	3.00	0.186	0.56
2	Ø 5	4	0.65	2.60	0.186	0.48
3	Ø 5	11	0.75	8.25	0.186	1.53
4	Ø 8	6	1.60	9.60	0.395	3.79
OGÓŁEM					8.40	

ZASTOSOWANIE

Do umocnienia rowów skarpowych i siodłowych w partiach wymagających szczelnego układu wodnego.

MATERIAŁY na element

1. Beton klasy B 200
/marka 200/ - 0,086 m³

2. Stal zbr. Ø 5 - 4,6 kg

3. Stal zbr. Ø 8 - 3,8 kg

MATERIAŁY na 1m umocn. rowu

1. Korytka żelbetowe - 1,35 szt

2. Zaprawa cementowo-piaskowa - 0,003 m³

Projekt budowy drogi gminnej w miejscowości
Goździówka, gm. Stanisławów, powiat miński

Rys. nr 12

Szczegóły konstrukcyjne

Skala 1:10

Projektant:


PROJEKTANT

Anton Aniołczyk
lipr. nr GPR-4222/108/94/89

Październik
2020 r.


Przekrój podłużny

2 - 2

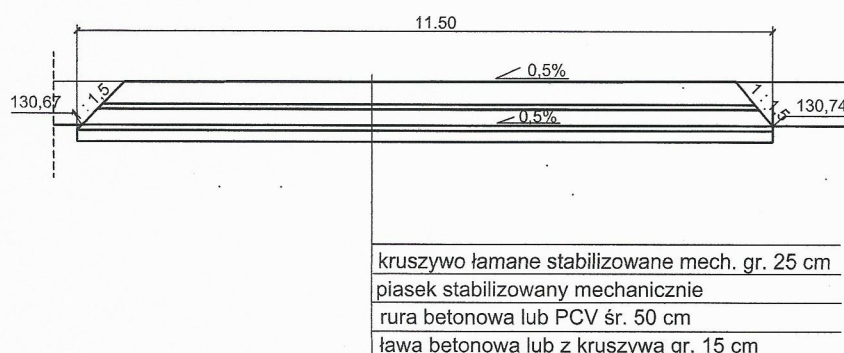

Projekt budowy zjazdu do działek nr ewid. 123 i 124 z drogi gminnej w miejscowości Goździówka, gm. Stanisławów, powiat miński	Rys. nr 13
Przekrój poprzeczny	Skala 1 : 50
Projektant: PROJEKTANT Antoni Antoszczyk Upr nr GRB 4224/08/94/89	Sierpień 2020 r.

1 - 1

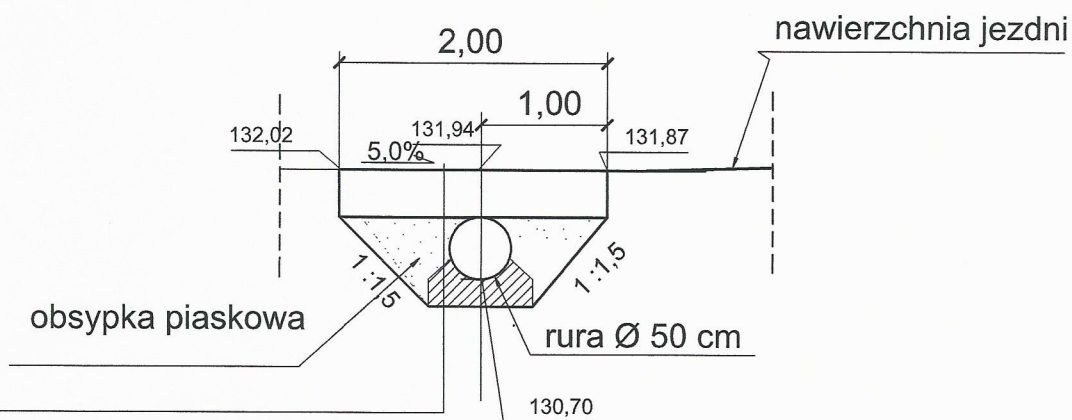


kruszywa łamane zagęszcz. mech. gr. 30 cm

podsyпка piaskowa

ława z kruszywa naturalnego zagęszcz. mech. gr. 15 cm

Projekt budowy zjazdu do działek nr ewid. 123 i 124 z drogi gminnej w miejscowości Goździówka, gm. Stanisławów, powiat miński		Rys. nr 14
Przekrój poprzeczny		Skala 1 : 50
Projektant:	PROJEKTANT Antoni Antoszczyk Upr. nr GPB-42241/08791/89	Sierpień 2020 r.

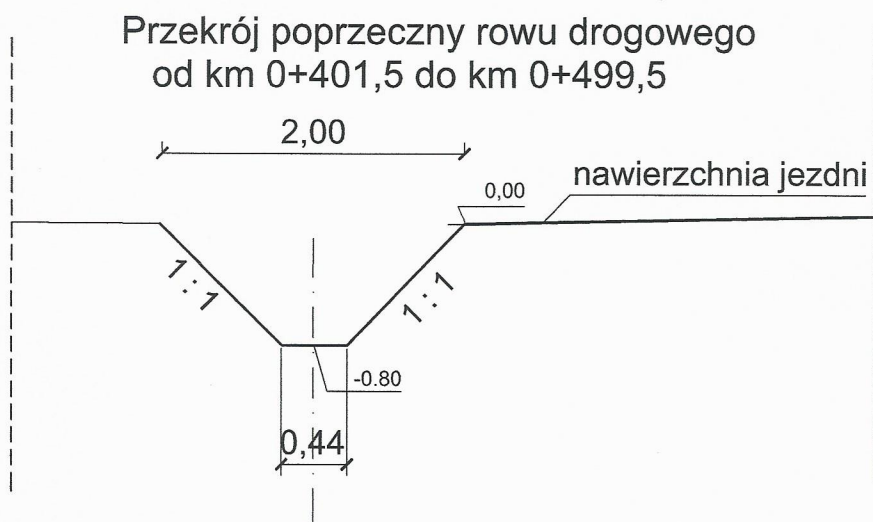

Projekt budowy drogi gminnej w miejscowości Goździówka, gm. Stanisławów, powiat miński	Rys. nr 15
Przekrój poprzeczny rowu drogowego	Skala 1 : 50
Projektant: PROJEKTANT Antoni Anuszczyk Upr nr GPP.4224/108/94/89	Październik 2020 r.