


Przekrój normalny km 0+000 do 0+525

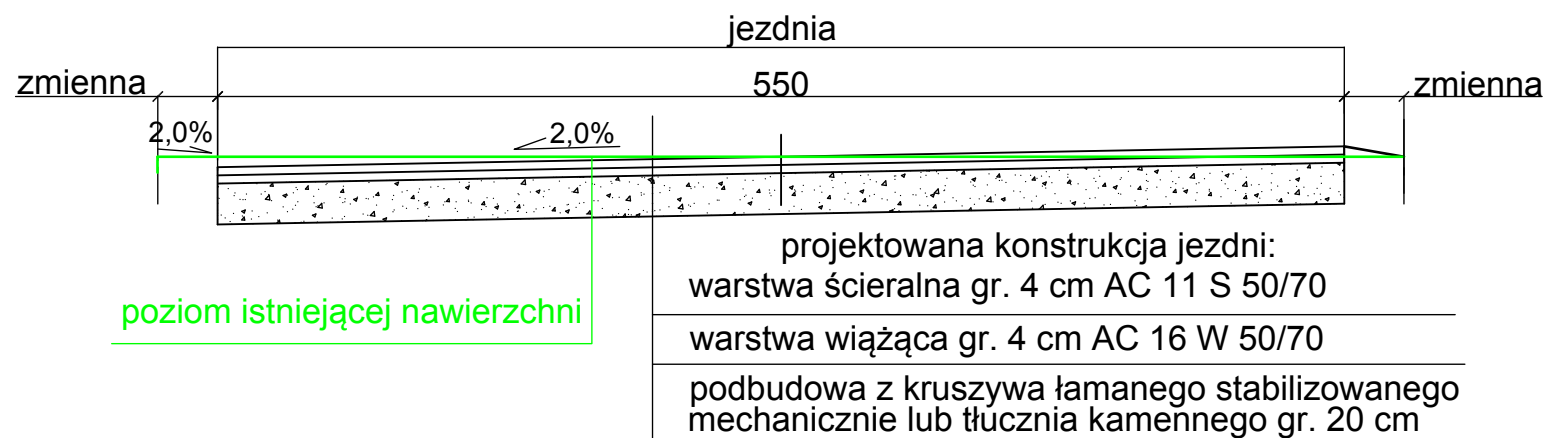

Branża	Drogowa	
Tytuł projektu	Przebudowa drogi gminnej w m. Retków	
Tytuł rysunku	Przekrój normalny	
Inwestor	Gmina Stanisławów	Skala 1:50
Projektant	Krzysztof Popławski	Data: 08. 2017 r.