Istniejąca tablica elektryczna

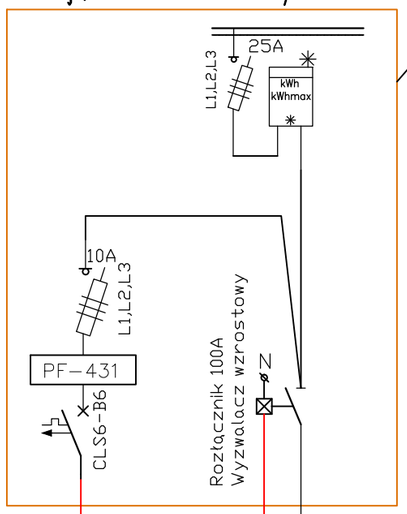

Istniejąca tablica elektryczna rozbudowana o zabezpieczenia i licznik energii elektrycznej

proj. rozdzielnica kotłowni R-K

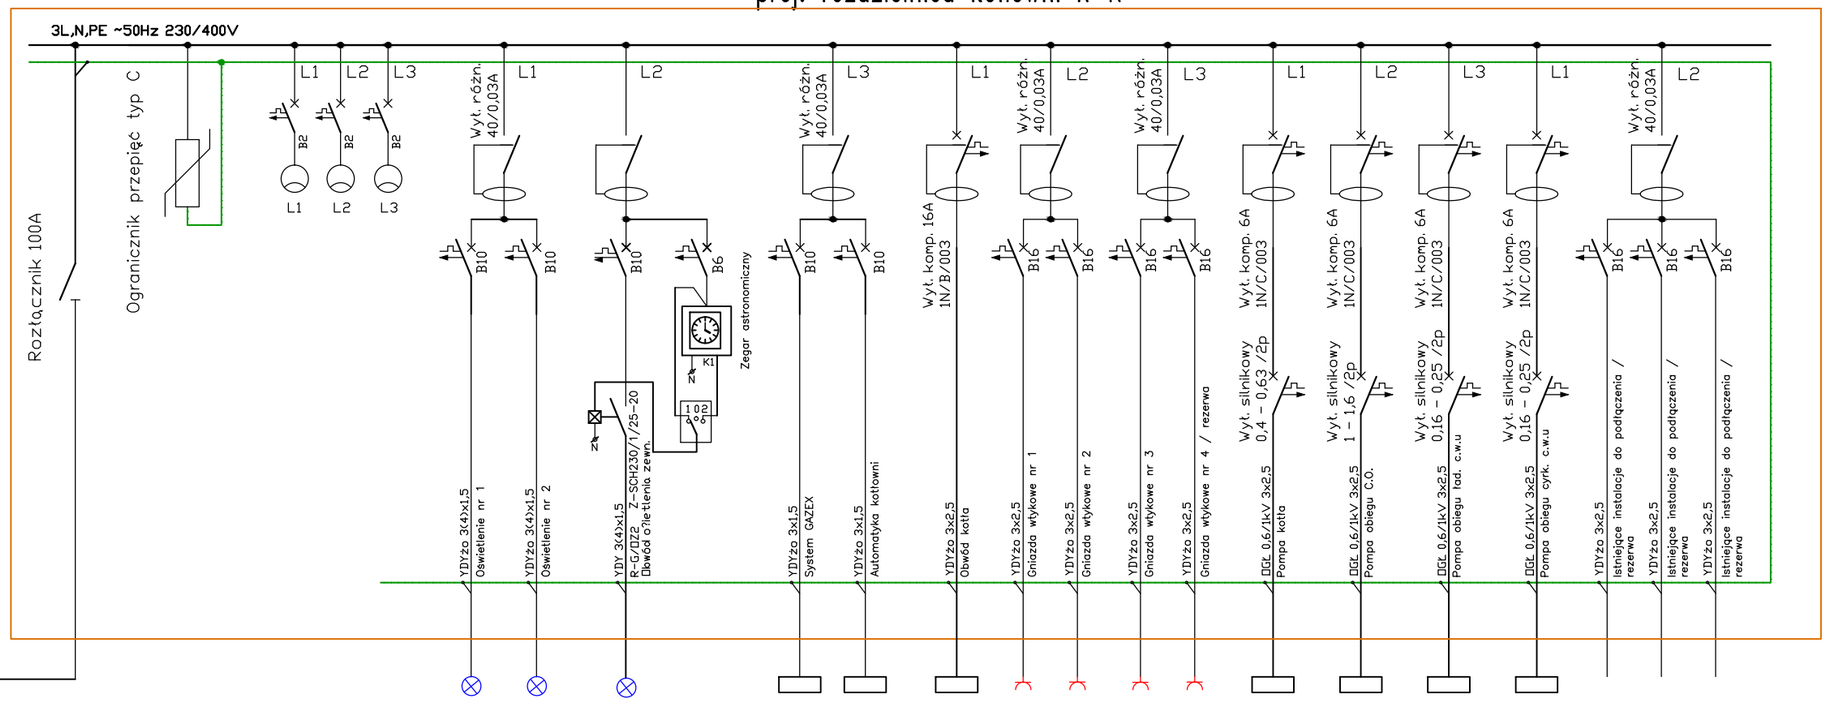

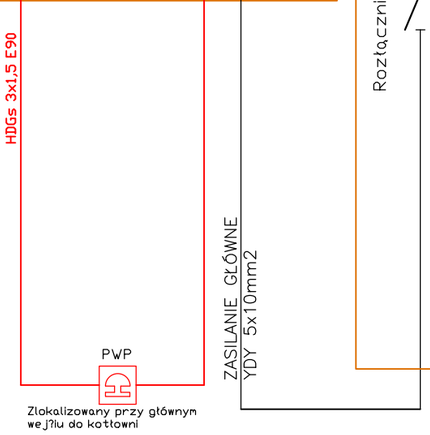

proj. rozdzielnica kotłowni R-K
w obudowie metalowej natynkowej.
st. ochrony IP65
rozdzielnica zamykana na klucz.

Temat opracowania: **Projekt budowalny i wykonawczy budowy instalacji gazu i remontu kotłowni w budynku Gimnazjum w Stanisławowie.**	Jednostka projektowa: DREAMS architekc, 05-300 Mińsk Mazowiecki ul. Piłsudskiego 21 lok 5U tel. 500 564 262
Temat rysunku: **Schemat zasilania i rozdzielnicy elektrycznej kotłowni R-K**	Projektował: mgr inż. Franciszek Thlon nr ewid. upr. OPL/0796/POOE/12
Inwestor: **Gmina Stanisławów** 05-304 Stanisławów, ul. Rynek 32	Sprawdził: mgr inż. Janusz Kurdej nr ewid. upr. OPL/0309/POOE/07
Lokalizacja: Działka o nr ewid. 2030 w Stanisławowie	
Grudzień 2015 / Branża: Elektryczna	
Skala: 1:100 / rys. nr: ***EL-02***	Projekt objęty prawem autorskim