


MAPA DO CELÓW PROJEKTOWYCH
Powiat miński Gmina 141214_2, Stanisławów Obręb 0021, Stanisławów
Działka numer: 2030 Skala : 1: 500 Brak służebności gruntowych na przedmiotowej działce.

GEODETA UPRAWNIONY
mgr inż. Aneta Słazak
Upr. Nr 18417
05-300 Minsk Maz. ul. Jasminowa 25
tel. 759-16-28
6.10.2017

STAROSTA MINSKI
POWIATOWY OŚRODEK
DOKUMENTACJI GEODEZYJNEJ I KARTOGRAFICZNEJ
w Minsku Mazowieckim
P1412 2017.502.1
1.0.10.2017
5795850
10.10.2017
Slawomir Olejnik
Kierownik Powiatowego Ośrodka
Dokumentacji Geodezyjnej i Kartograficznej



Powiatowy Ośrodek Dokumentacji Geodezyjnej i Kartograficznej w Minsku Mazowieckim Id.zgł. G.6640.5928.2017
Układ współrzędnych 2000, układ wysokości KR86. Opracowano systemem GEO-MAP. Wydrukował(a): Katarzyna Smolińska

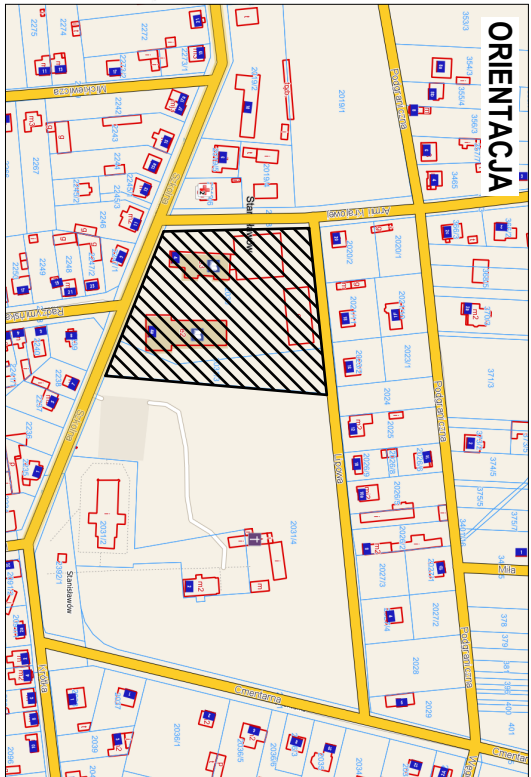

BILANS TERENU PO 1 ETAPIE:	
DZ NR 2030 9 625m ²	
DZ NR 2031 13 2 760m ²	
RAZEM: 12 385m ² (100%)	
PROJ. POW. ZABUDOWY BUD NR 1- 1 552,70m ² (12,53%) WG.DECYZJI MAX.30%	
ISTN. POW. ZABUDOWY BUD NR 3- 578m ²	
ISTN. POW. ZABUDOWY BUD NR 4- 908m ²	
ISTN. POW. ZABUDOWY BUD NR 5- 593m ²	
RAZEM POWIERZCHNIE ZABUDOWY 4 802,94m ² (37,17%)	
ISTNIEJĄCE UTWARDZENIA: 2136,00m ²	
ISTN. PŁAC ZABAW-PIASEK: 375,00m ²	
PROJ. UTWARDZENIA: 800,00m ²	
RAZEM UTWARDZENIA: 3311,00m ² (26,73%)	
PROJ. BIOLOGICZNE CZYNNA: 4471,06m ² (36,19%) WG.DECYZJI min. 25%	
ISTNIEJĄCE UTWARDZENIA: 1933,00m ²	
PROJ. UTWARDZENIA: 1200,00m ²	
PROJ. NAWIERZCHNIA BEZPIECZNA-PROJ. PŁAC ZABAW: 530,00m ²	
RAZEM UTWARDZENIA: 3663,00m ² (29,57%)	
PROJ. BIOLOGICZNE CZYNNA: 4711,3m ² (38,04%) WG. DECYZJI min. 25%	

PROJEKT ZAGOSPODAROWANIA DZIAŁKI NR 2030.120313 SKALA 1:500	
LEGENDA:	
ABCA	DZIAŁKA BĘDĄCA WŁASNOŚCIĄ INWESTORA. OBSZAR ODDZIAŁYWANIA INWESTYCJI
1	PROJEKTOWANA ROZBUDOWA O ŁĄCZNIK, PRZEDSZKOLE I ZŁOBEK WRAZ Z KUCHNIĄ, JADALNIA, DLA DZIECI ZE SZKOŁY, WG. ODDZIELNEGO ZATWIERDZONEGO PROJEKTU
2	ISTNIEJĄCY BUDYNEK MUROWANY NA DZIAŁCE INWESTORA- SZKOŁA PODSTAWOWA. PRZEBUDOWA WG. ODDZIELNEGO ZATWIERDZONEGO PROJEKTU
3	ISTNIEJĄCY BUDYNEK MUROWANY NA DZIAŁCE INWESTORA- SZKOŁA PODSTAWOWA
4	ISTNIEJĄCY BUDYNEK MUROWANY NA DZIAŁCE INWESTORA- SALA GIMNASTYCZNA, PRZEBUDOWA WG. ODDZIELNEGO ZATWIERDZONEGO PROJEKTU
5	ISTNIEJĄCY BUDYNEK PARTEROWY, MUROWANY NA DZIAŁCE INWESTORA- PRZEBUDOWA WG. ODDZIELNEGO ZATWIERDZONEGO PROJEKTU
6	ISTNIEJĄCY SMETNIK DO PRZEMIESIENIA W ETAPIE DO ROZBIÓRKI W II ETAPIE
7	ISTNIEJĄCY SMETNIK DO PRZEMIESIENIA W ETAPIE DO ROZBIÓRKI W II ETAPIE
STUDIO PROJEKT
PRACOWNIA PROJEKTOWA

www.studio-projekt.com
biuro@studio-projekt.com

05-300 Minsk Maz. ul. Świątokrzyska 46
tel. 608 505 345, 693 086 572

BUDOWA PARKINGU NA 15 MIEJSC POSTOJOWYCH WRAZ Z DROGĄ POŻAROWĄ- OBIEKT KAT. XXII I XXV BUDOWA WEWNĘTRZNEJ LINII OŚWIEŚLENIA TERENU- OBIEKT KAT. XXVI

ADRES: Stanisławów, ul. Szkolna dz. nr 2030. 2031/3, INWESTOR: Gmina Stanisławów, ul. Rynek 32

Projekt zagospodarowania działki

DATA: 04.2018

SKALA: 1:500

NR RYS: 01

mgr inż. Piotr Słaniewicz
MA20588/PMB/15