

Zarząd OSP w Stanisławowie  
ul. Szkolna 10  
05-304 Stanisławów

Stanisławów dn. 13.02.2018 r.



OR6.0004.20.2018


P. A. Spichalski  
P. A. Chojacka  
D. Jank  
Szer

## Wójt Gminy Stanisławów

Zwracamy się z prośbą o zaakceptowanie koncepcji OSP Stanisławów na rozbudowę remizy OSP. Prosimy również o pisemną odpowiedź w celu podpisania umowy.

Z poważaniem,  
Prezes OSP Stanisławów  
dh Stanisław Szczepański

Zarys ogólny przyszłego budynku

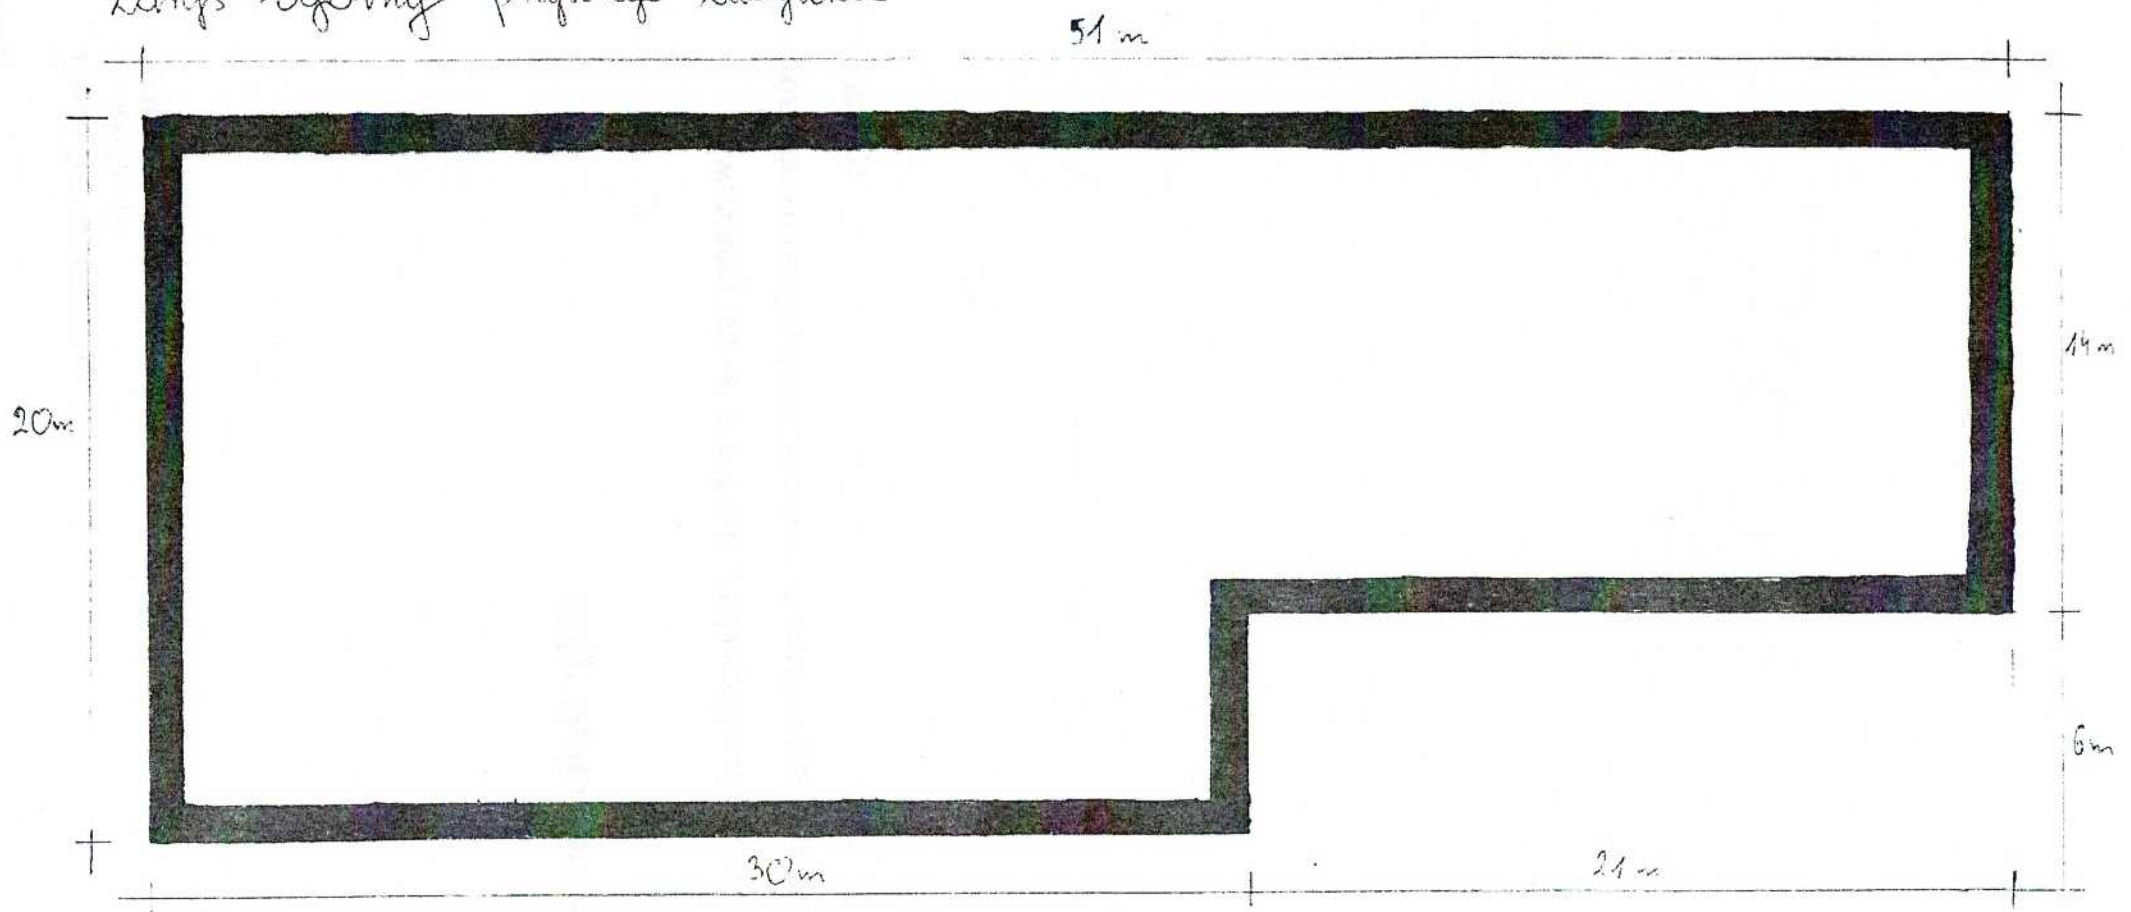


# Koncepcja OSP Stanisławów


PROJEKT PRACOWNI

Wstępna propozycja projektu OSP Stanisławów

skala 1 : 500

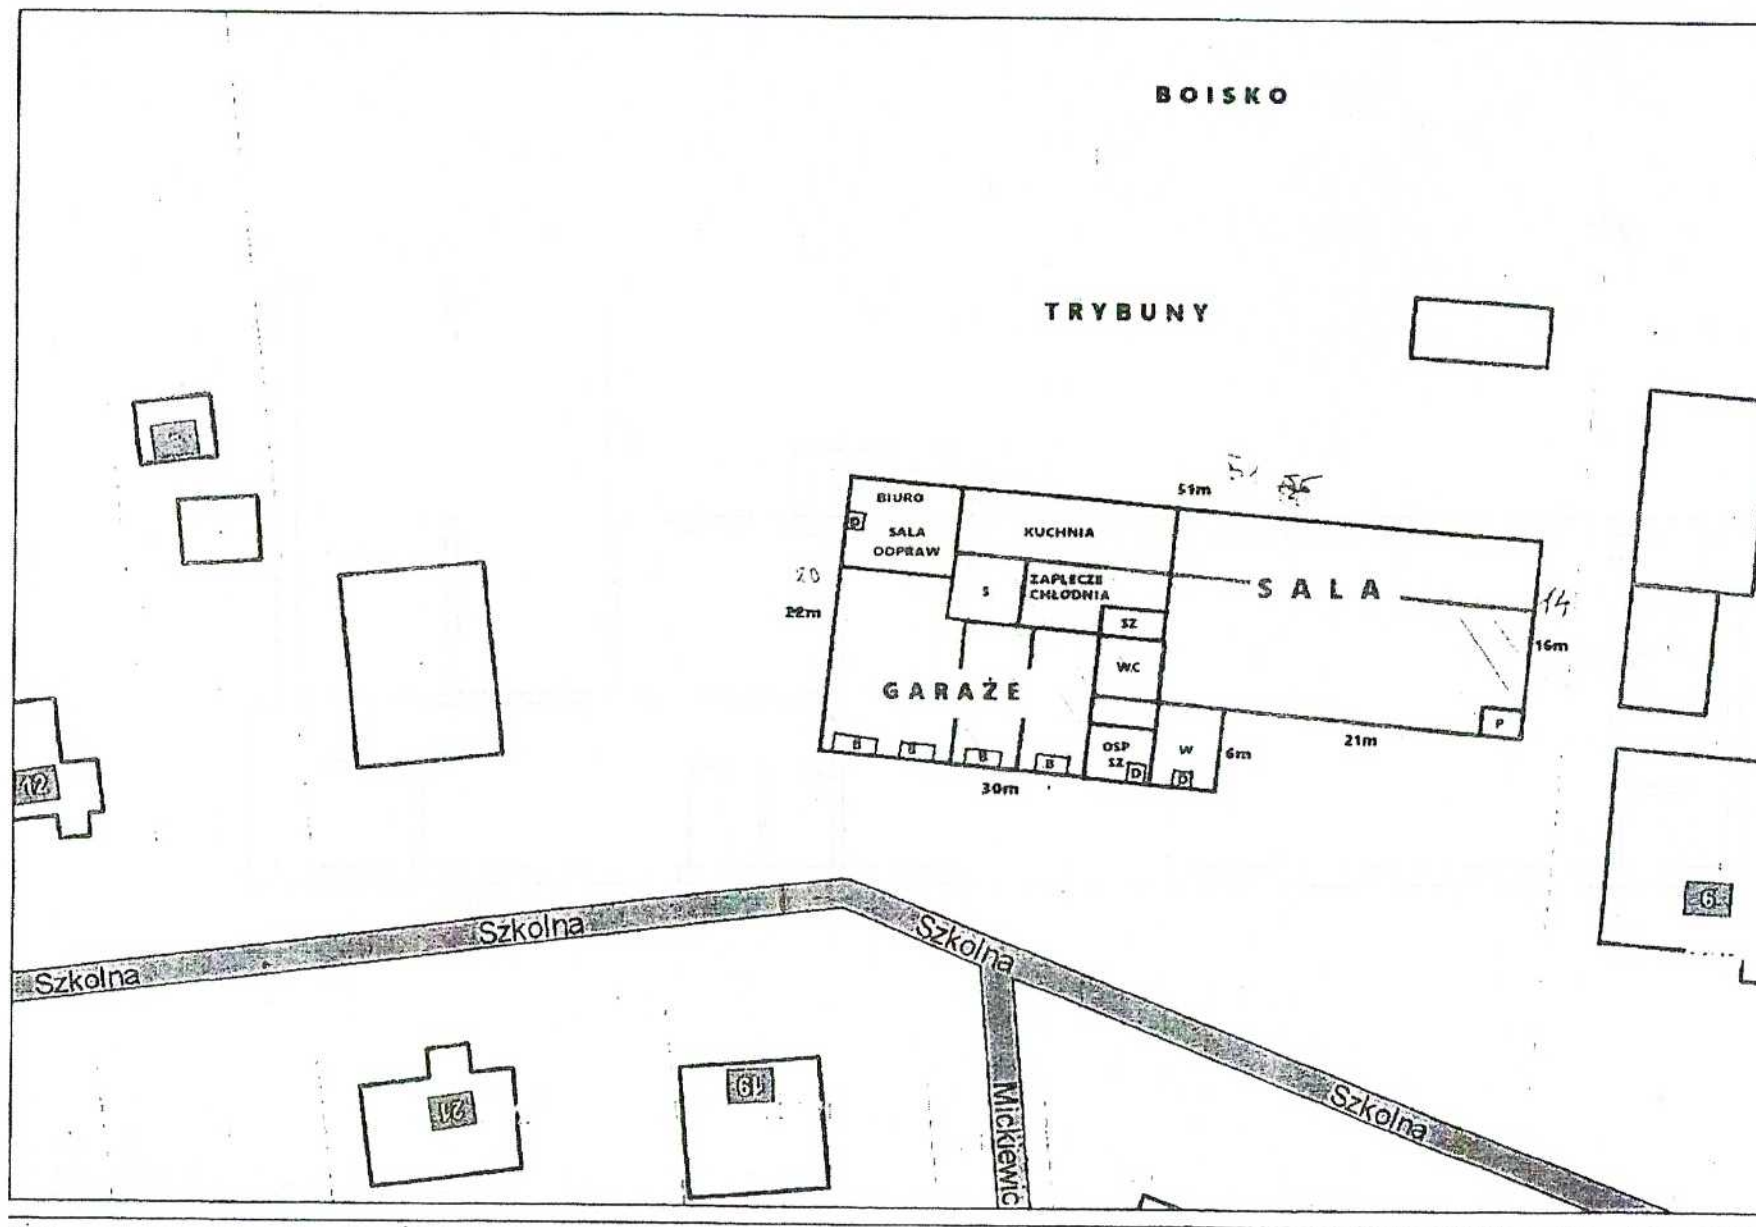

- - aktualny budynek
- W - wejście, wiatrołap
- B - brama
- P - piec, kotłownia
- WC - łazienki
- SZ - szatnia
- S - schadzki
- D - drzwi

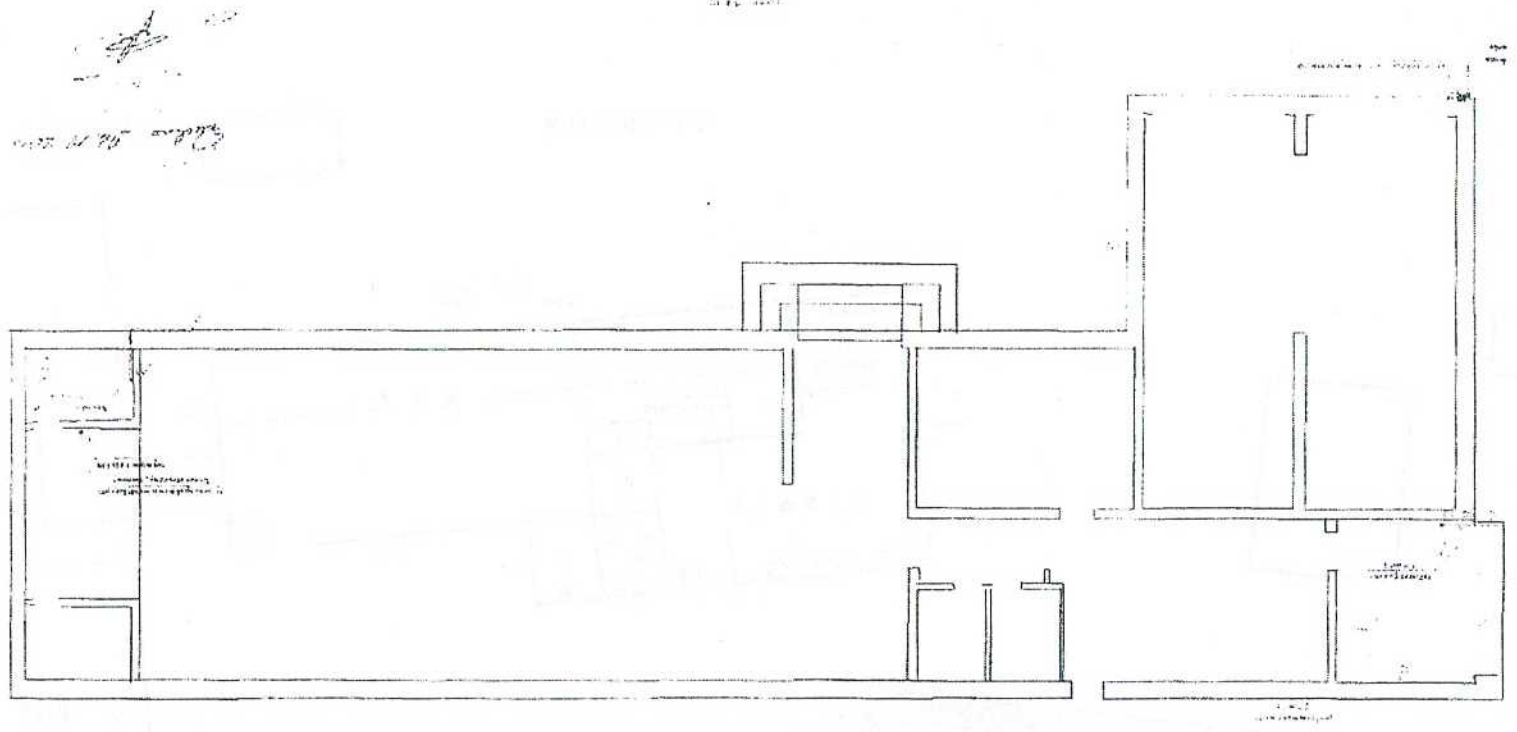

Эскиз истинного бюджета