


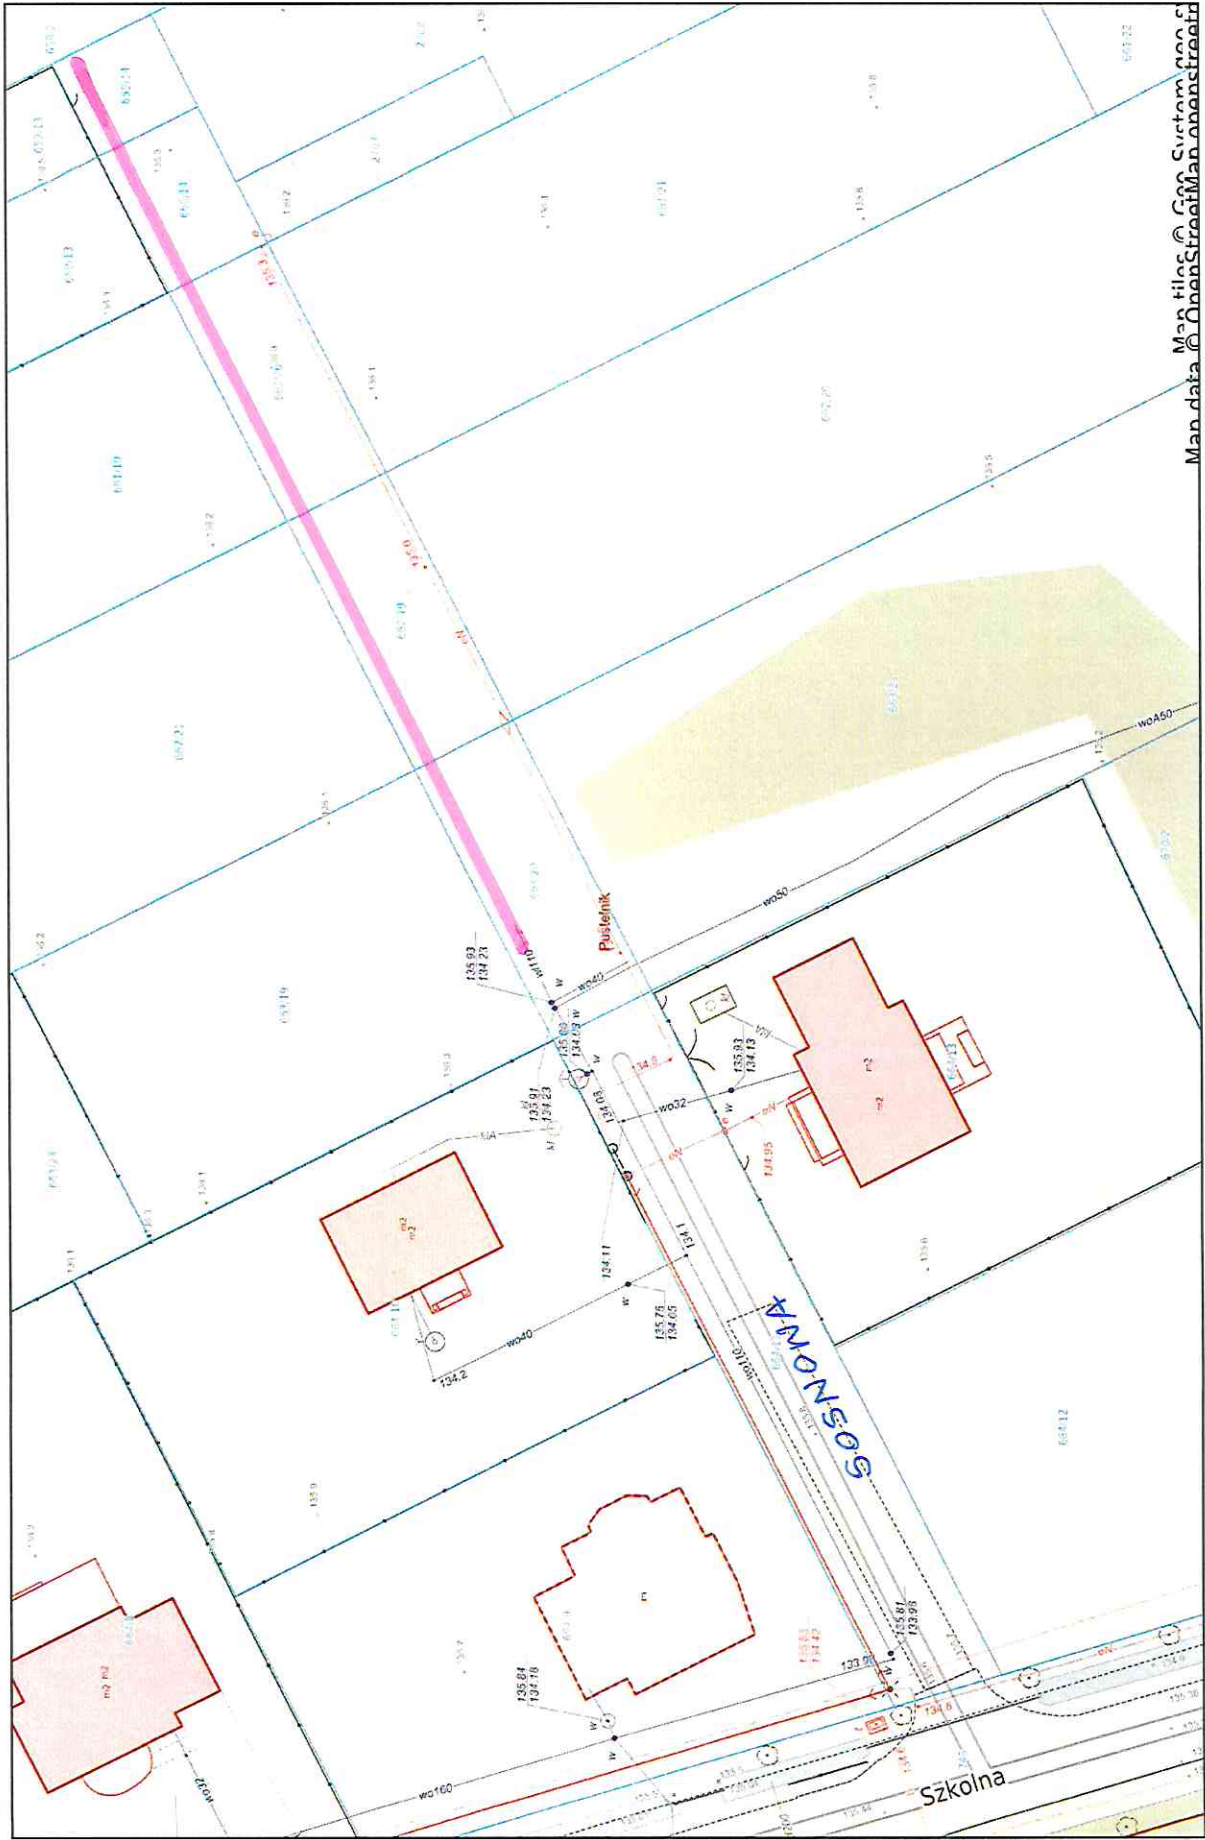

 Sieć wodociągowa
do zaprojektowania

Stanisławów - System Informacji Przestrzennej


skala 1 : 500



— linia wodociągowa do zaprojektowania


Stanisławów - System Informacji Przestrzennej

skala 1 : 1000

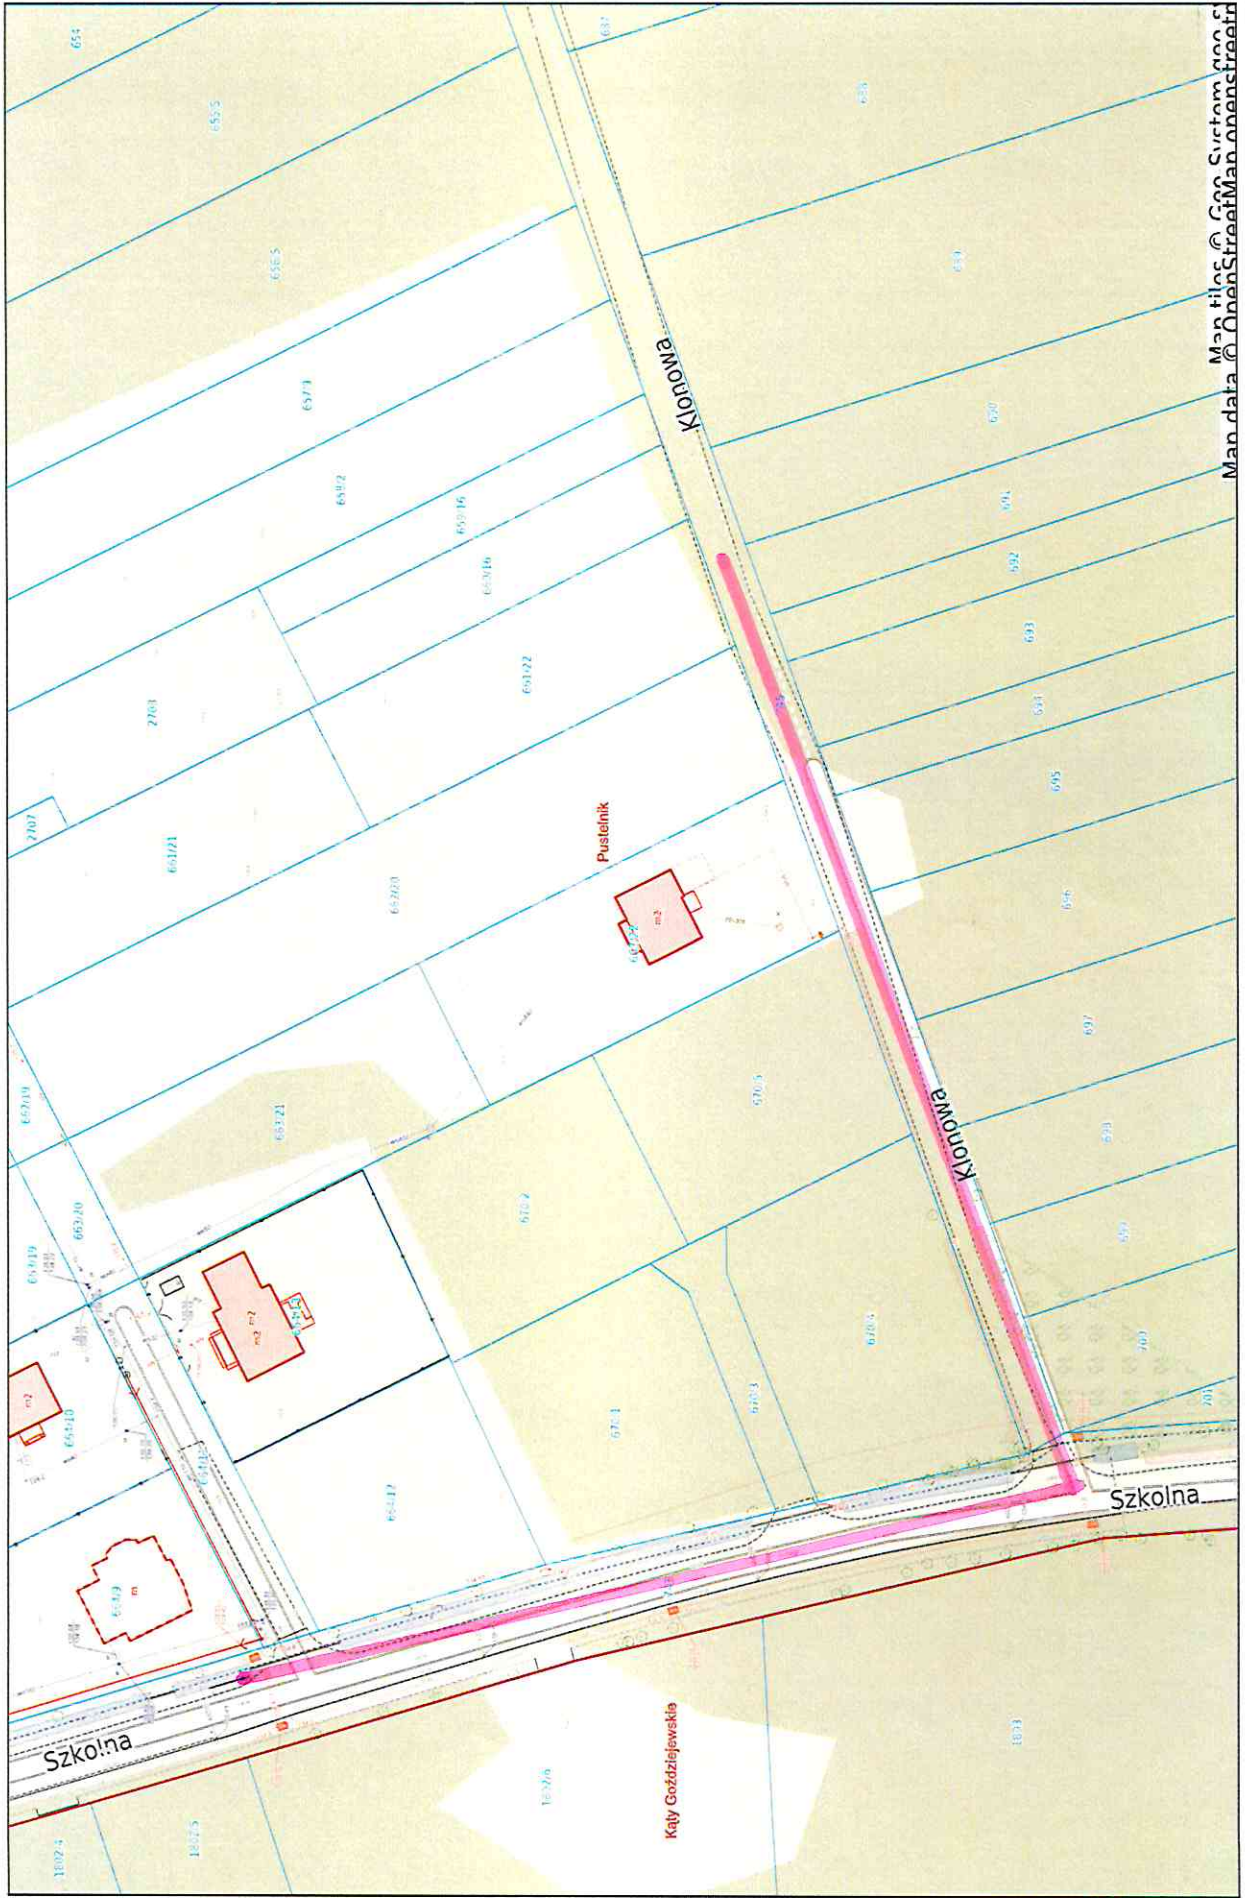


Manitico © Geo System s.p.a.
Man data © OpenStreetMap contributors

 linia wodociągowa do zaprojektowania

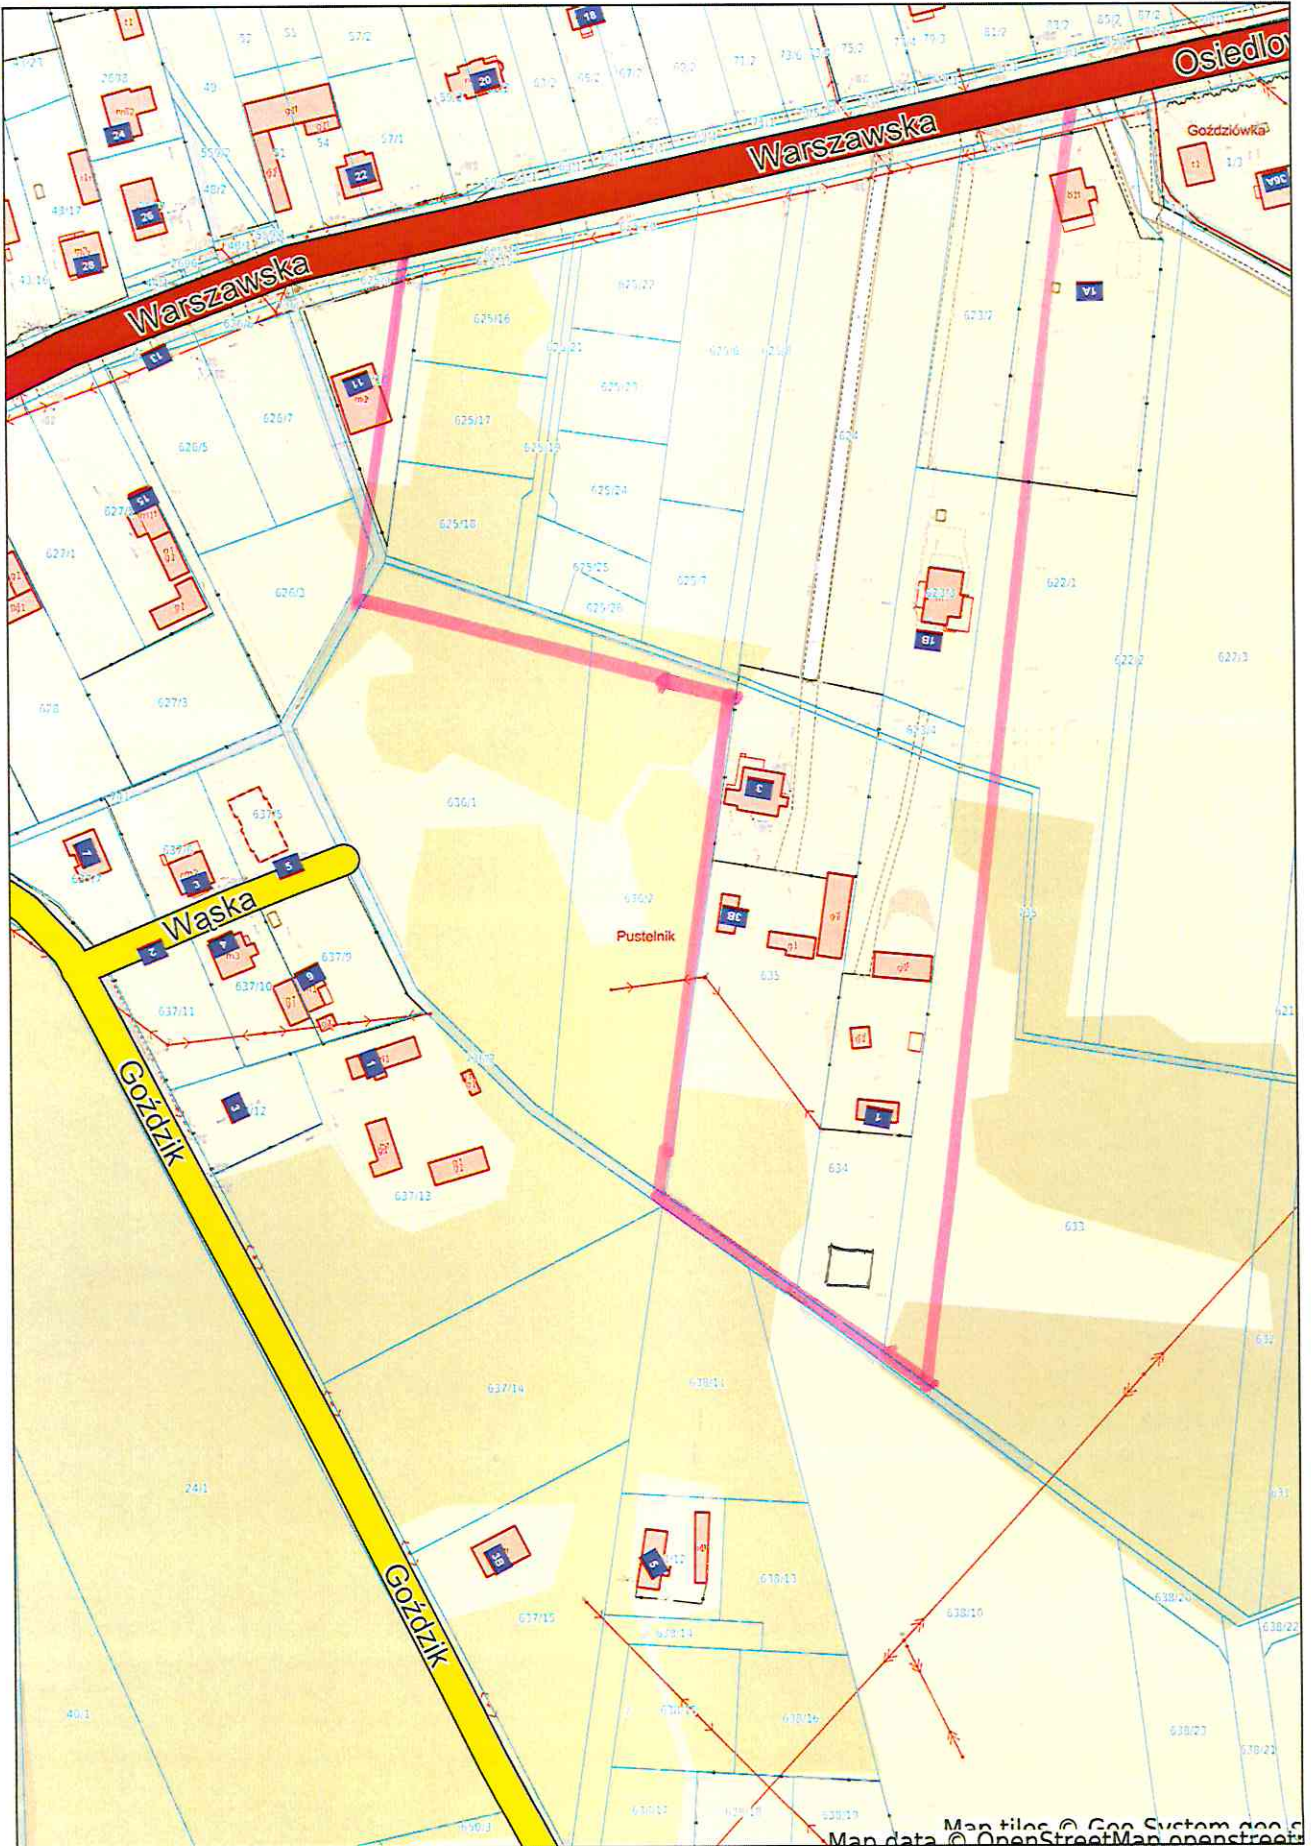

Niniejszy wydruk nie stanowi dokumentu w rozumieniu przepisów prawa.
Wydrukowano w serwisie stanislawow.e-mapa.net dnia 2023-05-18 08:26:44

strona 1

 zakres (obszar) do zaprojektowania sieci wodociągowej