

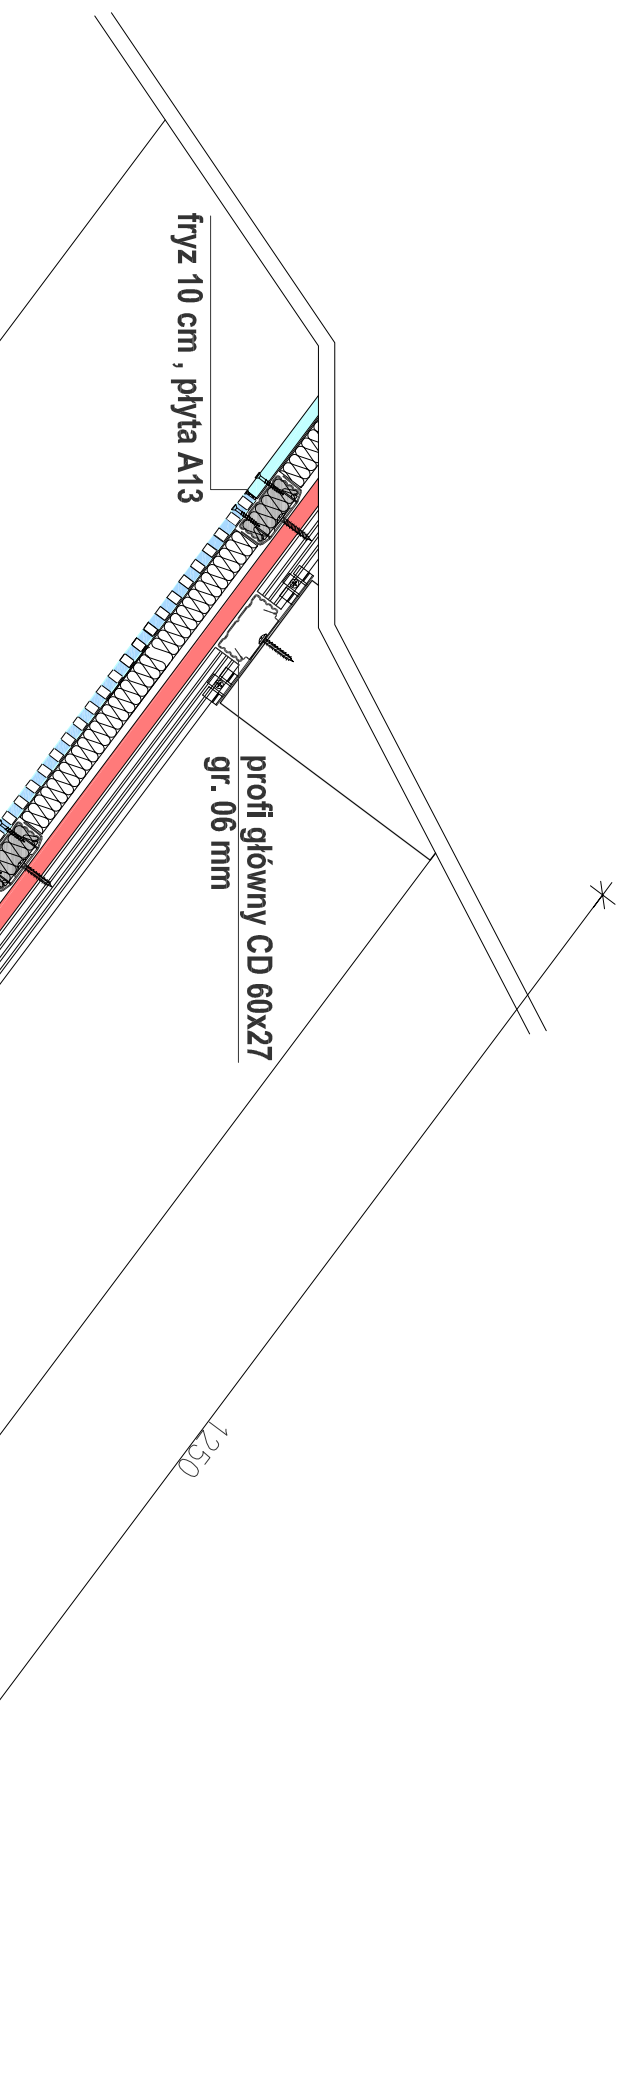
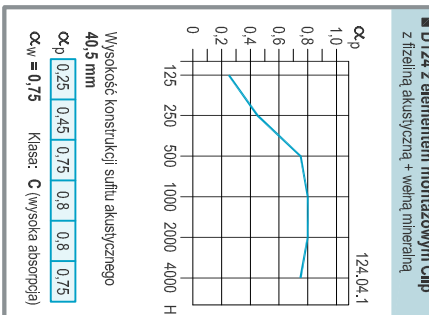
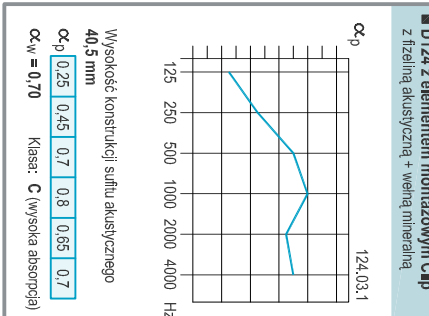
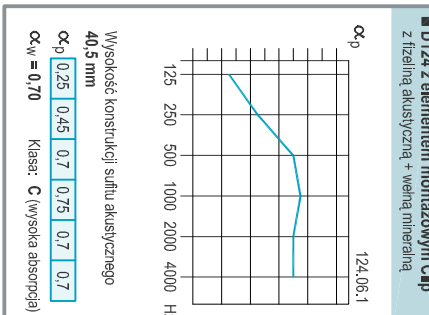
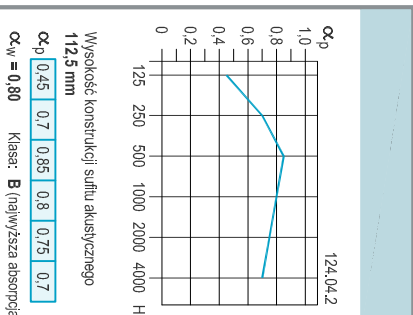
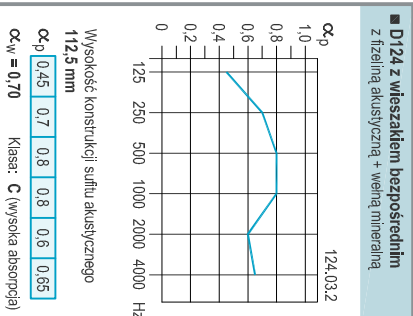
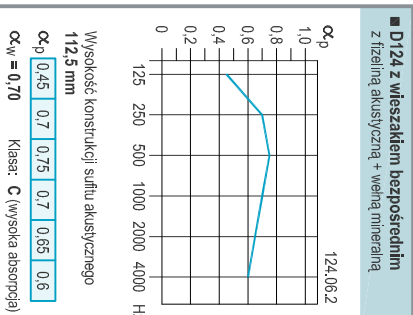
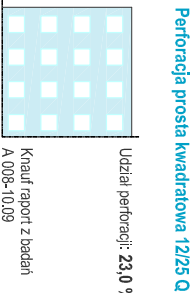


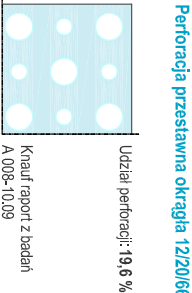


Perforacja ciągła				
Wzór	Perforacja	Udział perforacji (%)	Wymiary płyty (według normy PN-90/10100)	Profil nośny (maks. rozstaw słupów)
		%	szerokość	odległość b
	6/18 R	8,7	1188	1968 333
	8/18 R	15,5	1188	1968 333
	10/23 R	14,8	1196	2001 333,5
Perforacja prosta okrągła R	12/25 R	18,1	1200	2000 333,3
	15/30 R	19,6	1200	1980 330
	20/42 R	17,8	1176	1974 329,3
Perforacja przestawna okrągła R	8/12/9 R	13,1	1200	2000 333,3
	12/20/6 R	19,6	1188	1980 330
Perforacja prosta kwadratowa Q	8/18 Q	19,8	1188	1968 333
	12/25 Q	23,0	1200	2000 333,3
Perforacja rozrzucona okrągła R	8/15/6 R	9,9	1200	1975 312,5
	12/20/5 R	9,8	1200	2500 312,5

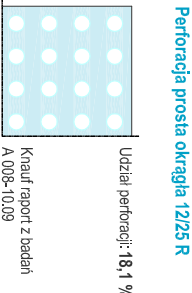

OBCIĄŻENIE - 27 kg / m²

Wieszak bezpośredni Clip do CD 60x27 tylko do Systemu "Sufit pod sufitem"

ścianki boczne odgiąć w przypadku mocowania bocznych ścianek do CD 60x27 stosować wkręty LN 3,5x9

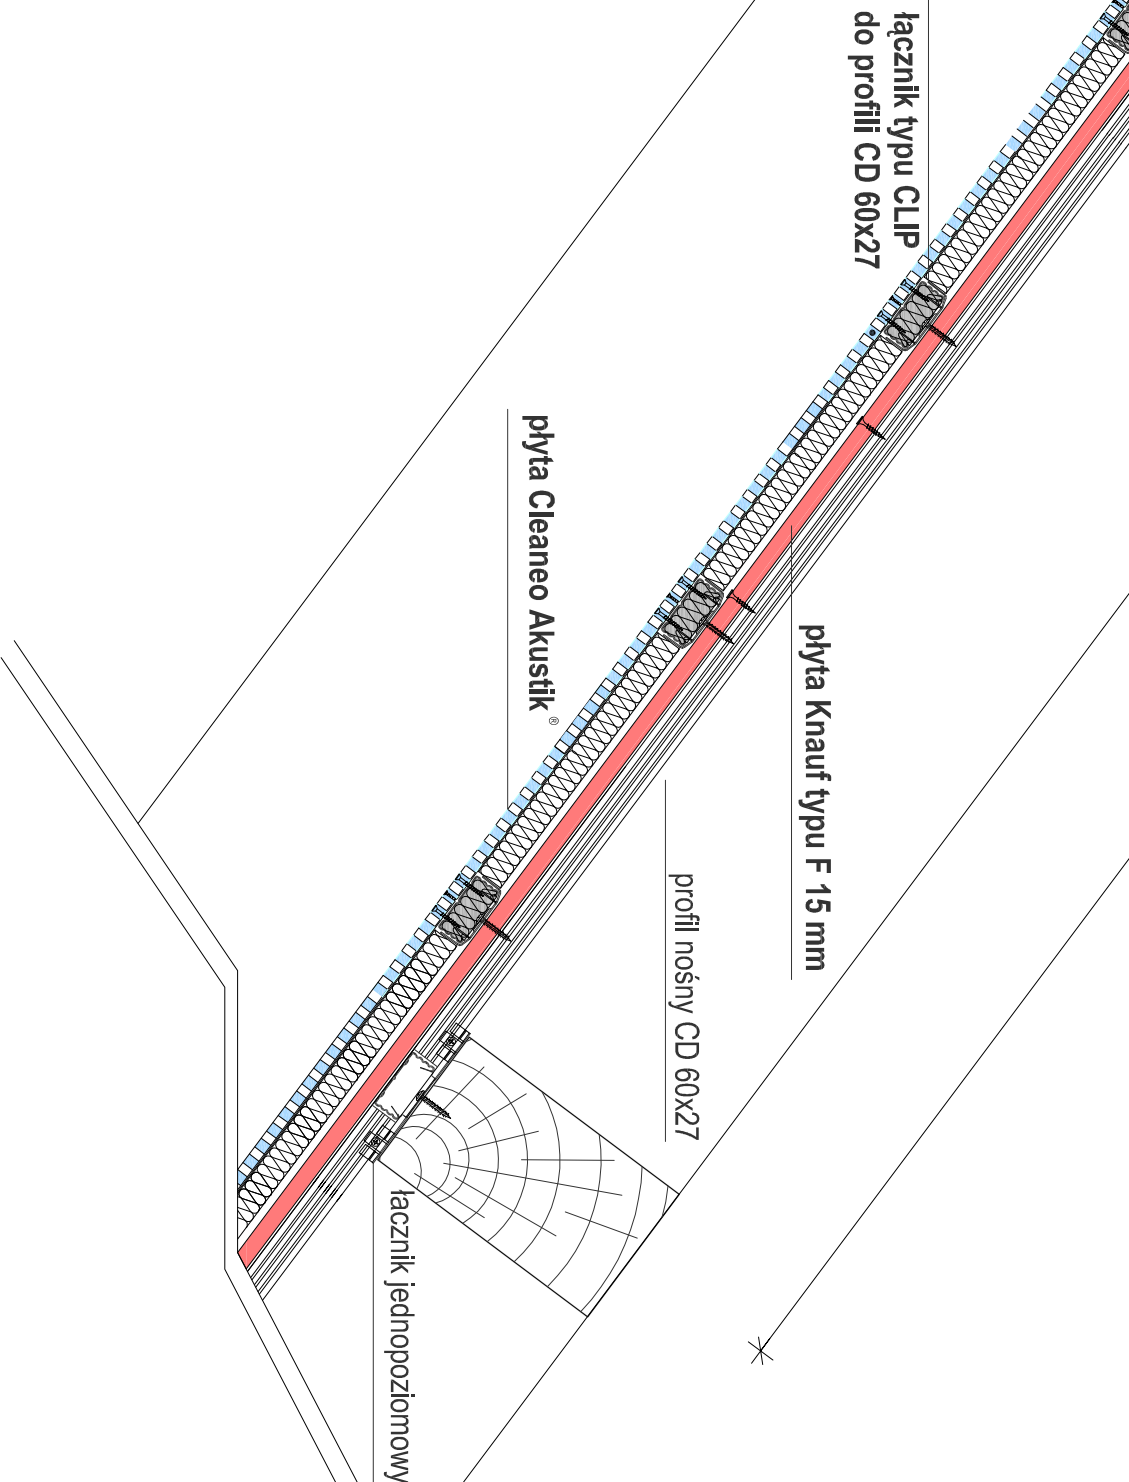

Połączenie profili łącznik jednopozycyjny do CD 60x27

skrzydełka odgiąć i skrócić z profilem nośnym wkrętem LN 3,5x9 mm