


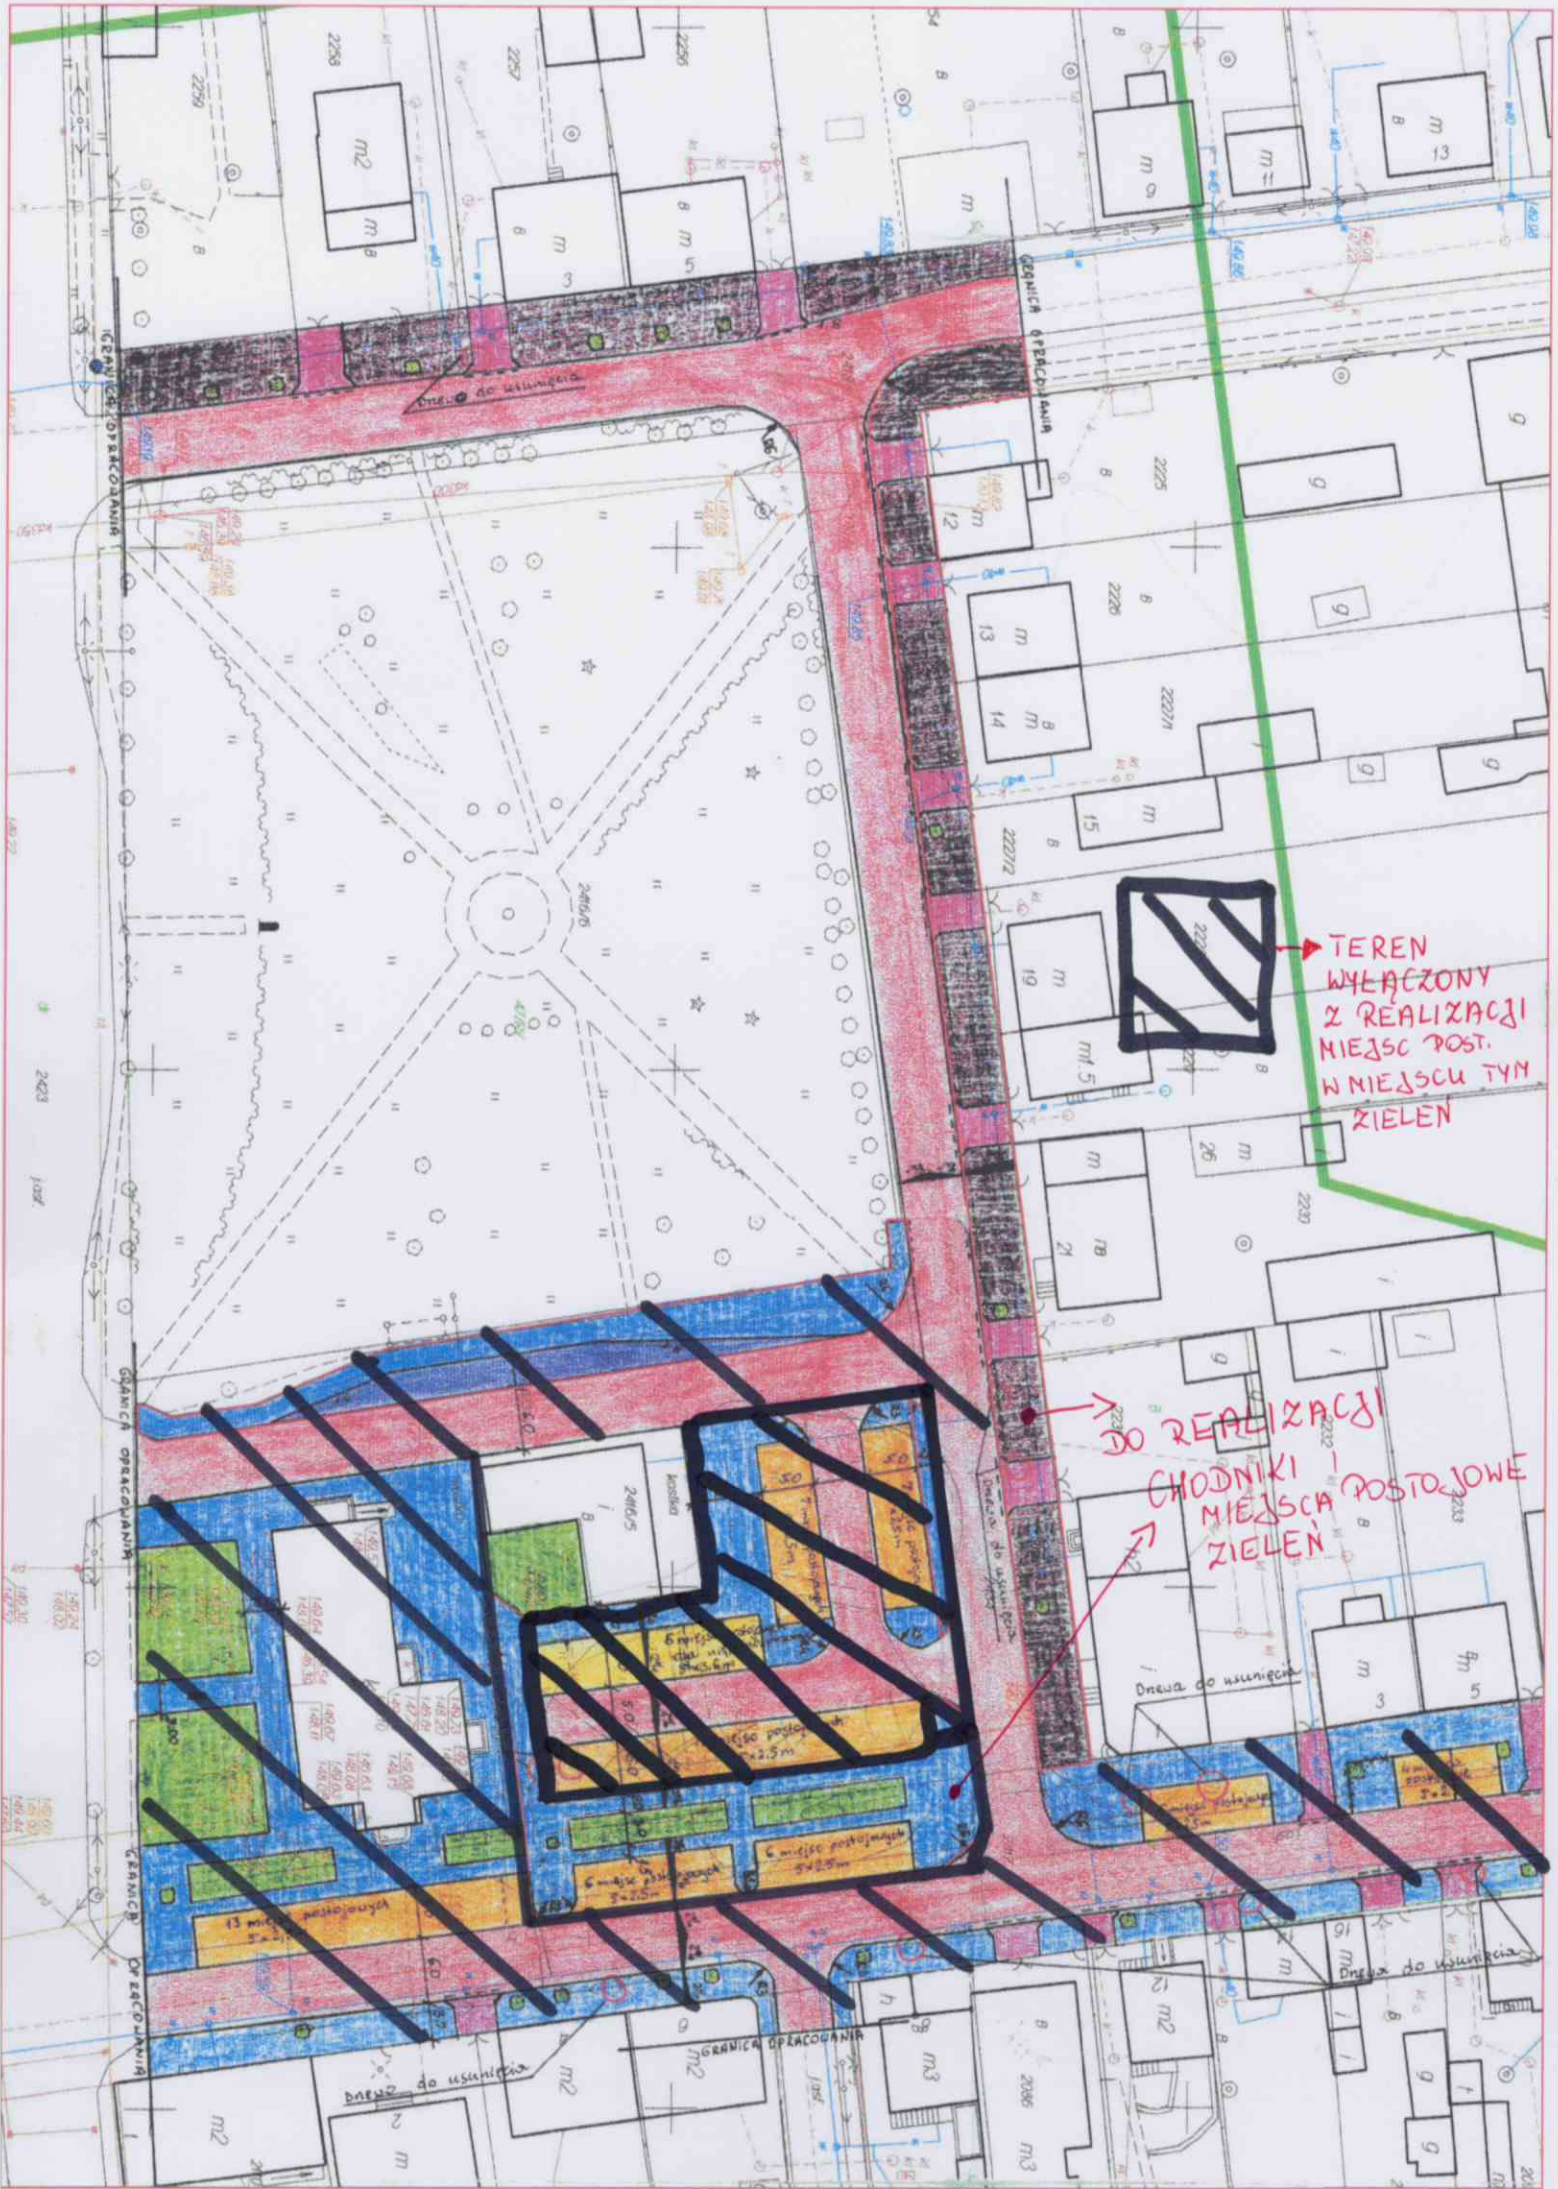

TEREN
WYŁĄCZONY
Z REALIZACJI
MIEJSC POST.
W MIEJSCU TYM
ZIELEN

DO REALIZACJI
CHODNIKI
MIEJSCA POSTOJOWE
ZIELEN

Droga do usunięcia

Droga do ulepszenia