

**PROJEKT ZMIANY STAŁEJ ORGANIZACJI RUCHU
NA DRODZE GMINNEJ
W MIEJSCOWOŚCI CISÓWKA
GMINA STANISŁAWÓW,
POWIAT MIŃSKI
od km 0+000 do km 0+536**

**Inwestor : Gmina Stanisławów
ul. Rynek 32
05-304 Stanisławów**

**Opracował: P.W. Biuro Usług Inżynierskich
mgr inż. Tomasz Samson
ul. Szpitalna 64
05-300 Mińsk Mazowiecki**

P.W. B. U. I.

Tomasz Samson

Przedsiębiorstwo Wielobranżowe
Biuro Usług Inżynierskich
mgr inż. Tomasz Samson
05-300 Mińsk Mazowiecki
ul. Szpitalna 64
tel. 600-352-931, NIP 822-108-83-74

Mińsk Mazowiecki, sierpień 2019 r.

SPIS TREŚCI:

- 1.Opis techniczny
- 2.Orientacja
- 3.Część rysunkowa
- 4.Opinie i uzgodnienia

1.OPIS TECHNICZNY

I.PODSTAWA OPRACOWANIA.

- zaktualizowana mapa zasadnicza 1:500
- Rozporządzenia Ministra Infrastruktury z dnia 23 września 2003 roku w sprawie szczegółowych warunków zarządzania ruchem na drogach oraz wykonywania nadzoru nad tym zarządzaniem (Dz. U. Nr 177 poz. 1729 z 2003 r.)
- Rozporządzenie Ministra Infrastruktury z dnia 3 lipca 2003 roku w sprawie szczegółowych warunków technicznych dla znaków i sygnałów drogowych oraz urządzeń bezpieczeństwa ruchu drogowego i warunków ich umieszczania na drogach (Dz. U. Nr 220 poz. 2181 z 2003 r.)
- projekt przebudowy drogi.

II.CHARAKTERYSTYKA DROGI I WARUNKÓW RUCHU.

Droga publiczna gminna w m. Cisówka w Gminie Stanisławów, łączy drogę powiatową nr 2216W ze wschodnią częścią miejscowości. Podlega ona Urzędowi Gminy Stanisławów. Ulica posiada pas drogowy o szerokości 12,0-12,5 m z jezdnią o nawierzchni utwardzonej bitumicznej (pierwszy odcinek o dł. Ok. 50 m) oraz utwardzonej kruszywem łamanym. Droga położona jest w terenie o zabudowie jednorodzinnej i gospodarskiej oraz wśród terenów rolnych. Na drodze odbywa się lokalny ruch pojazdów osobowych, ciężarowych, autobusów i maszyn rolniczych.

III. UZASADNIENIE WPROWADZENIA ZMIANY STAŁEJ ORGANIZACJI RUCHU.

Obowiązującą stałą organizację ruchu zmienia się w związku z planowaną przebudową odcinka drogi o długości 536 m, polegającą na wykonaniu nawierzchni utwardzonej (bitumicznej) jezdni drogi gminnej.

IV. STAŁA ORGANIZACJA RUCHU.


Założenia ogólne:

Zmiana stałej organizacji ruchu na drodze gminnej obejmować będzie ustawienie znaku A-7 na wlocie skrzyżowania z drogi gminnej na drogę powiatową nr 2216W oraz ustawieniu znaku D-15 w miejscu przystanku autobusowego na końcowym odcinku przebudowywanej drogi. Stałą organizację ruchu z uwzględnieniem projektowanych zmian przedstawiają rysunki nr 2 i 3.

V.TERMIN WPROWADZENIA ZMIANY STAŁEJ ORGANIZACJI RUCHU:

Niezwłocznie po zatwierdzeniu przez organ zarządzający ruchem, po 30 listopada 2019 r.

P.W. B. U. I.
Tomasz Samson

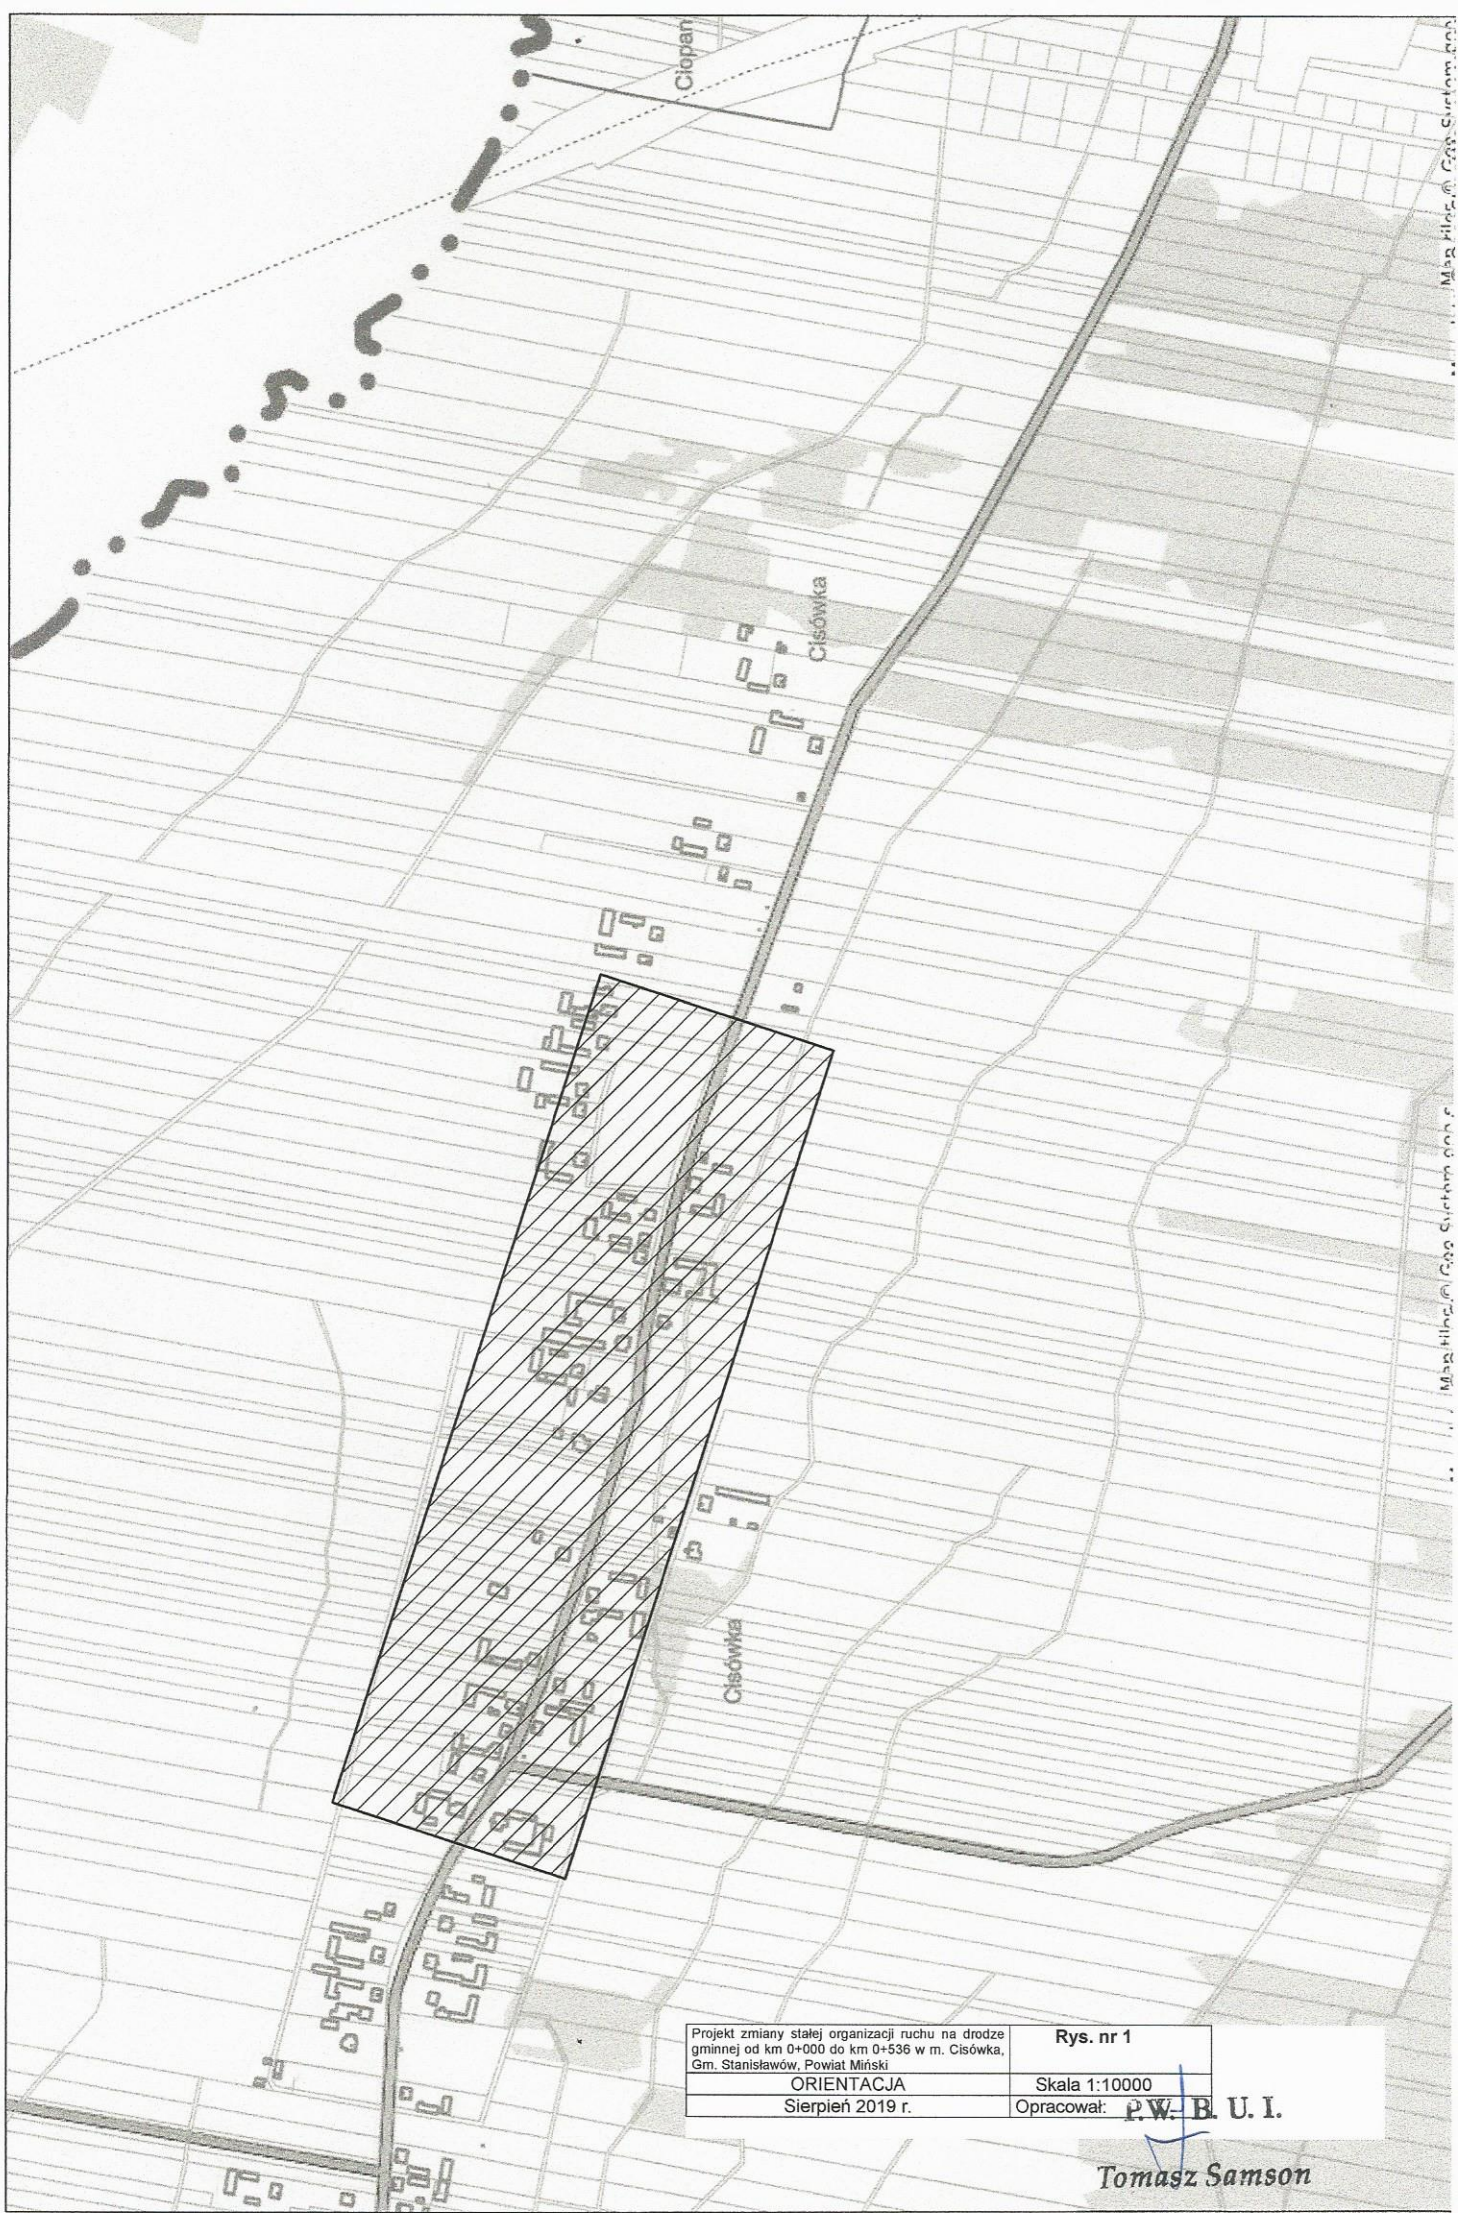

Projekt zmiany stałej organizacji ruchu na drodze
gminnej od km 0+000 do km 0+536 w m. Cisówka,
Gm. Stanisławów, Powiat Miński

ORIENTACJA
Sierpień 2019 r.

Rys. nr 1

Skala 1:10000


Opracował: P.W. B. U. I.

Tomasz Samson

MAPA ZASADNICZA BEZ SPRAWDZENIA W TERENIE

Powiat miński Gmina 141214_2, Stanisławów Obręb 0004, Cisówka

Działka numer: 554/3 Skala : 1: 500

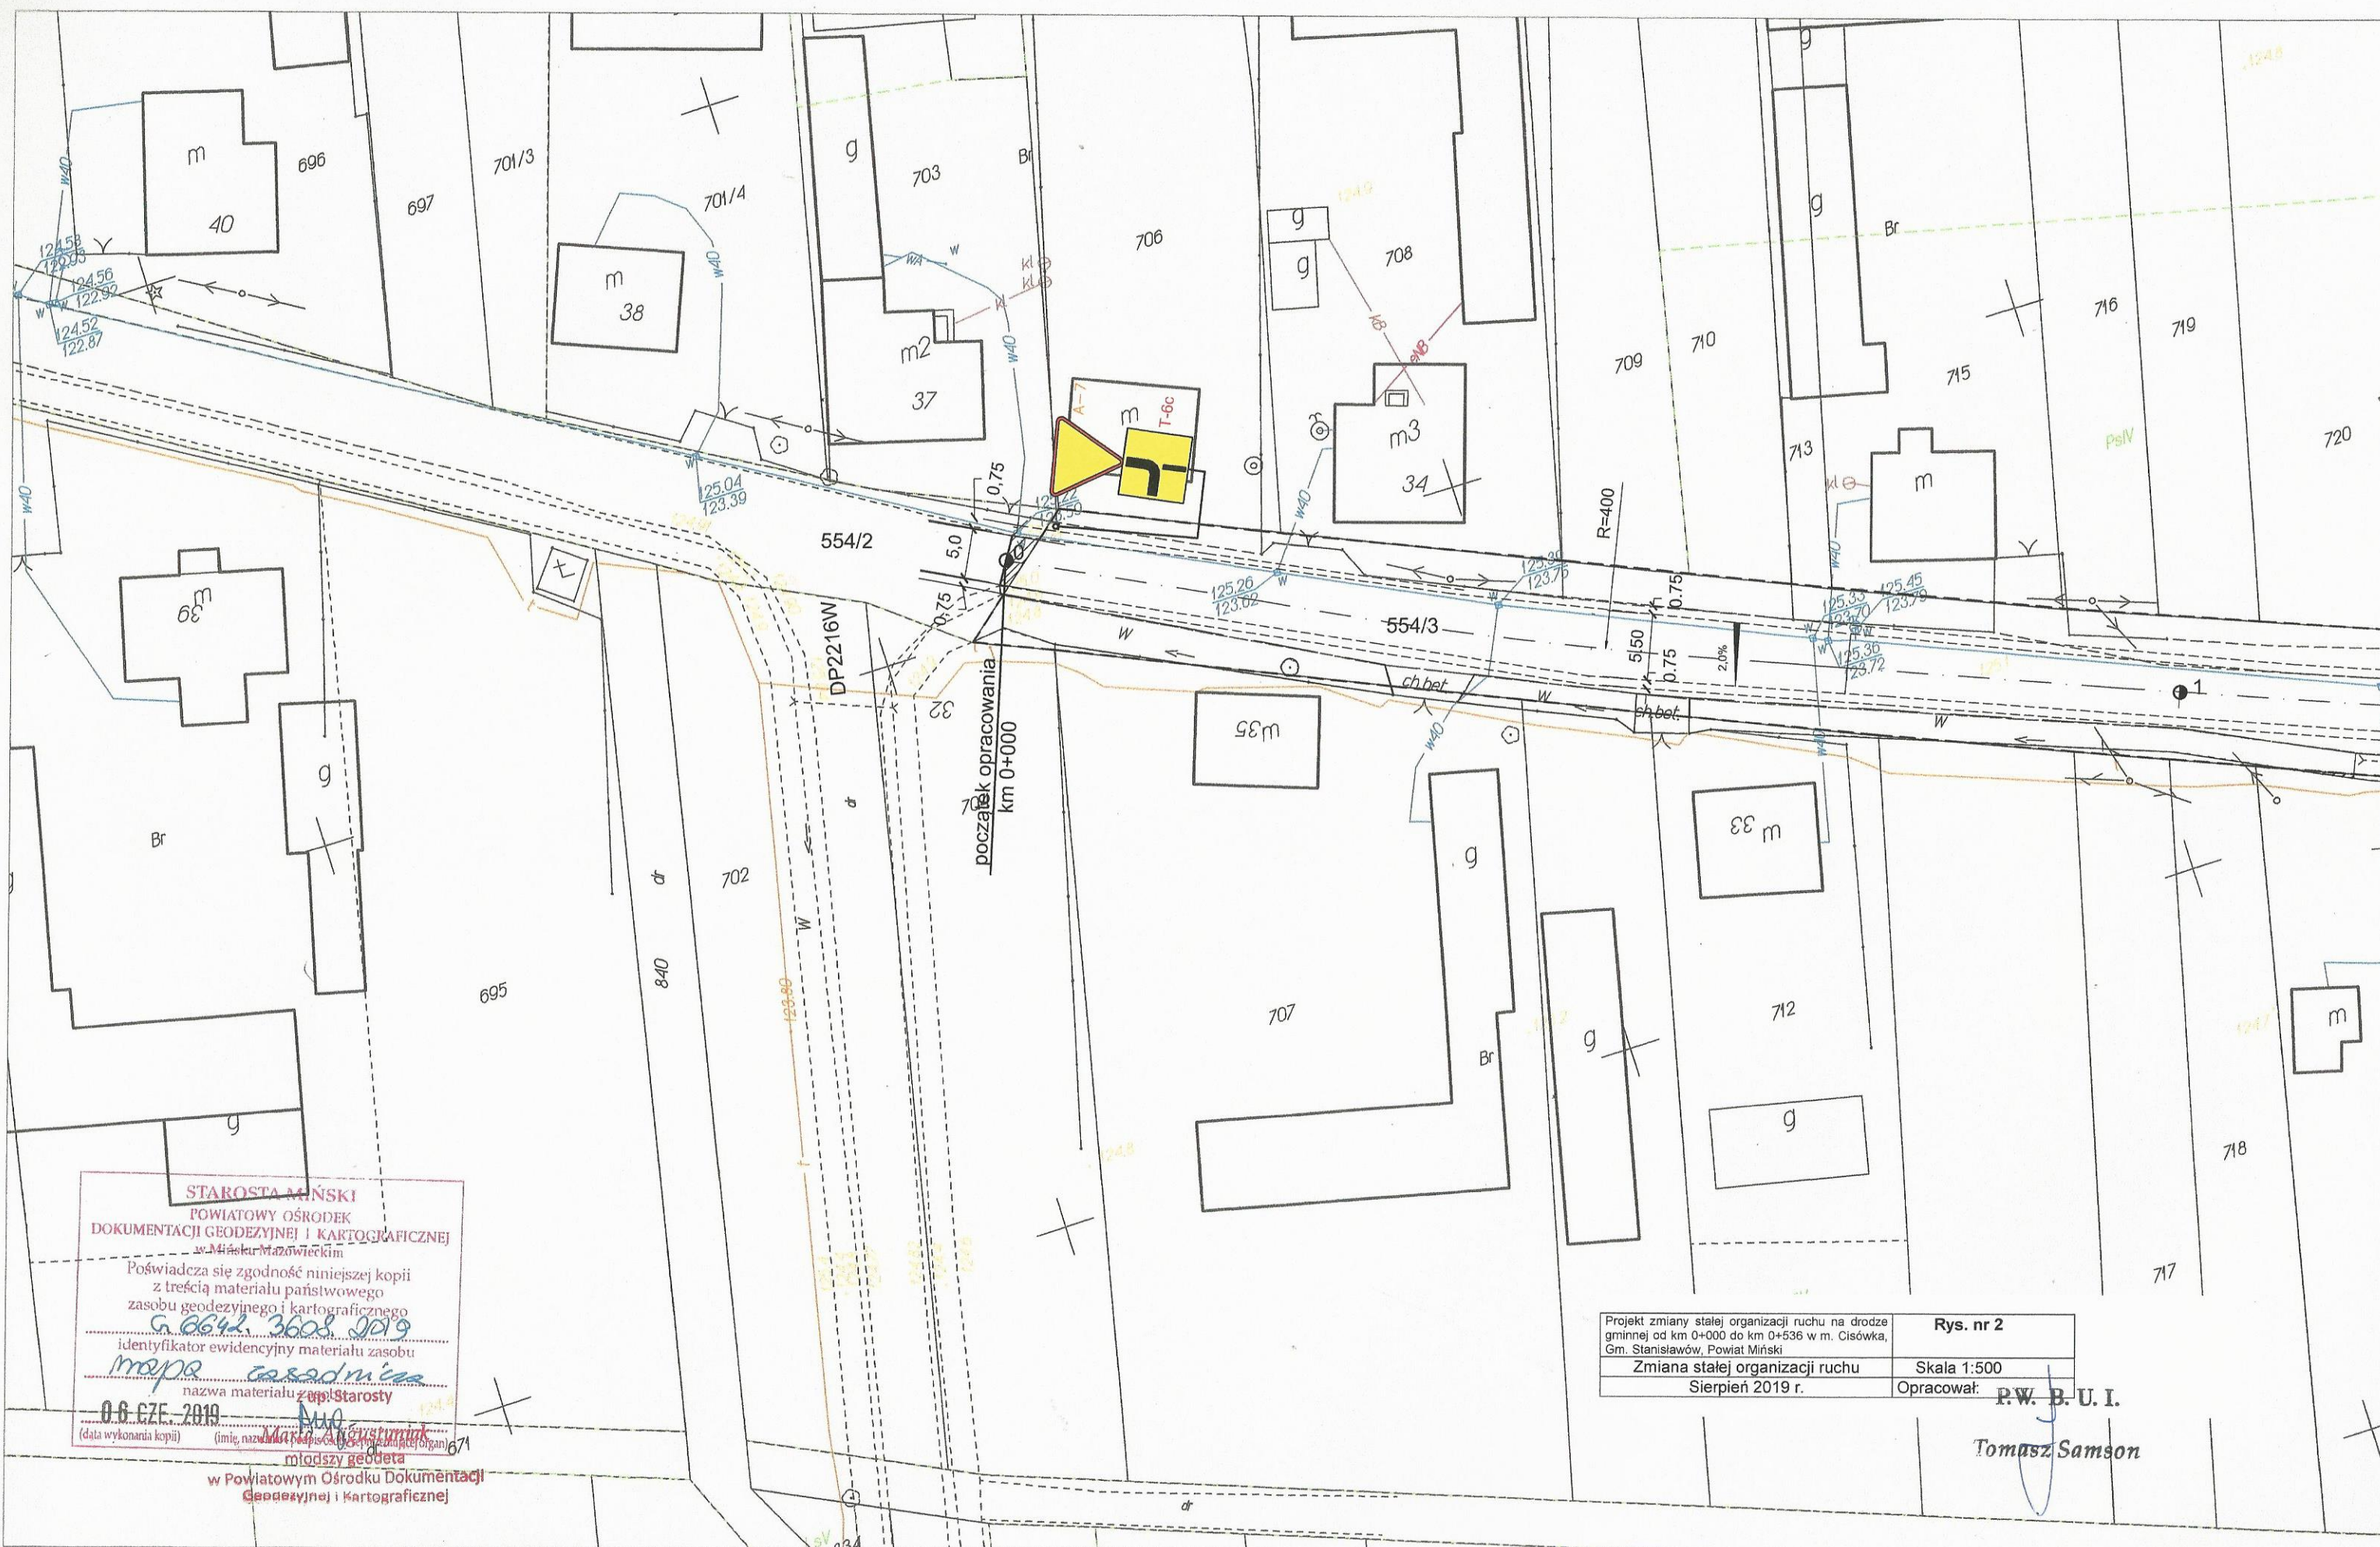

STAROSTA MIŃSKI
POWIATOWY OŚRODEK
DOKUMENTACJI GEODEZYJNEJ I KARTOGRAFICZNEJ
w Mińsku Mazowieckim

Poświadczam zgodność niniejszej kopii
z treścią materiału państwowego
zasobu geodezyjnego i kartograficznego
G. 2642.3608.2019
identyfikator ewidencyjny materiału zasobu
mapa zasadnicza
nazwa materiału z mapy Starosty
0.6 CZE 2019
(data wykonania kopii)

(imię, nazwisko i podpis osoby upoważnionej do wydawania kopii)
młodszy geodeta
w Powiatowym Ośrodku Dokumentacji
Geodezyjnej i Kartograficznej


Projekt zmiany stałej organizacji ruchu na drodze gminnej od km 0+000 do km 0+536 w m. Cisówka, Gm. Stanisławów, Powiat Miński	Rys. nr 2
Zmiana stałej organizacji ruchu	Skala 1:500
Sierpień 2019 r.	Opracował: P.W. B. U. I.

Tomasz Samson



Projekt zmiany stałej organizacji ruchu na drodze gminnej od km 0+000 do km 0+536 w m. Cisówka, Gm. Stanisławów, Powiat Miński	
Zmiana stałej organizacji ruchu	Skala 1:500
Sierpień 2019 r.	Opracował: P.W. B.U.I.

Tomasz Samson

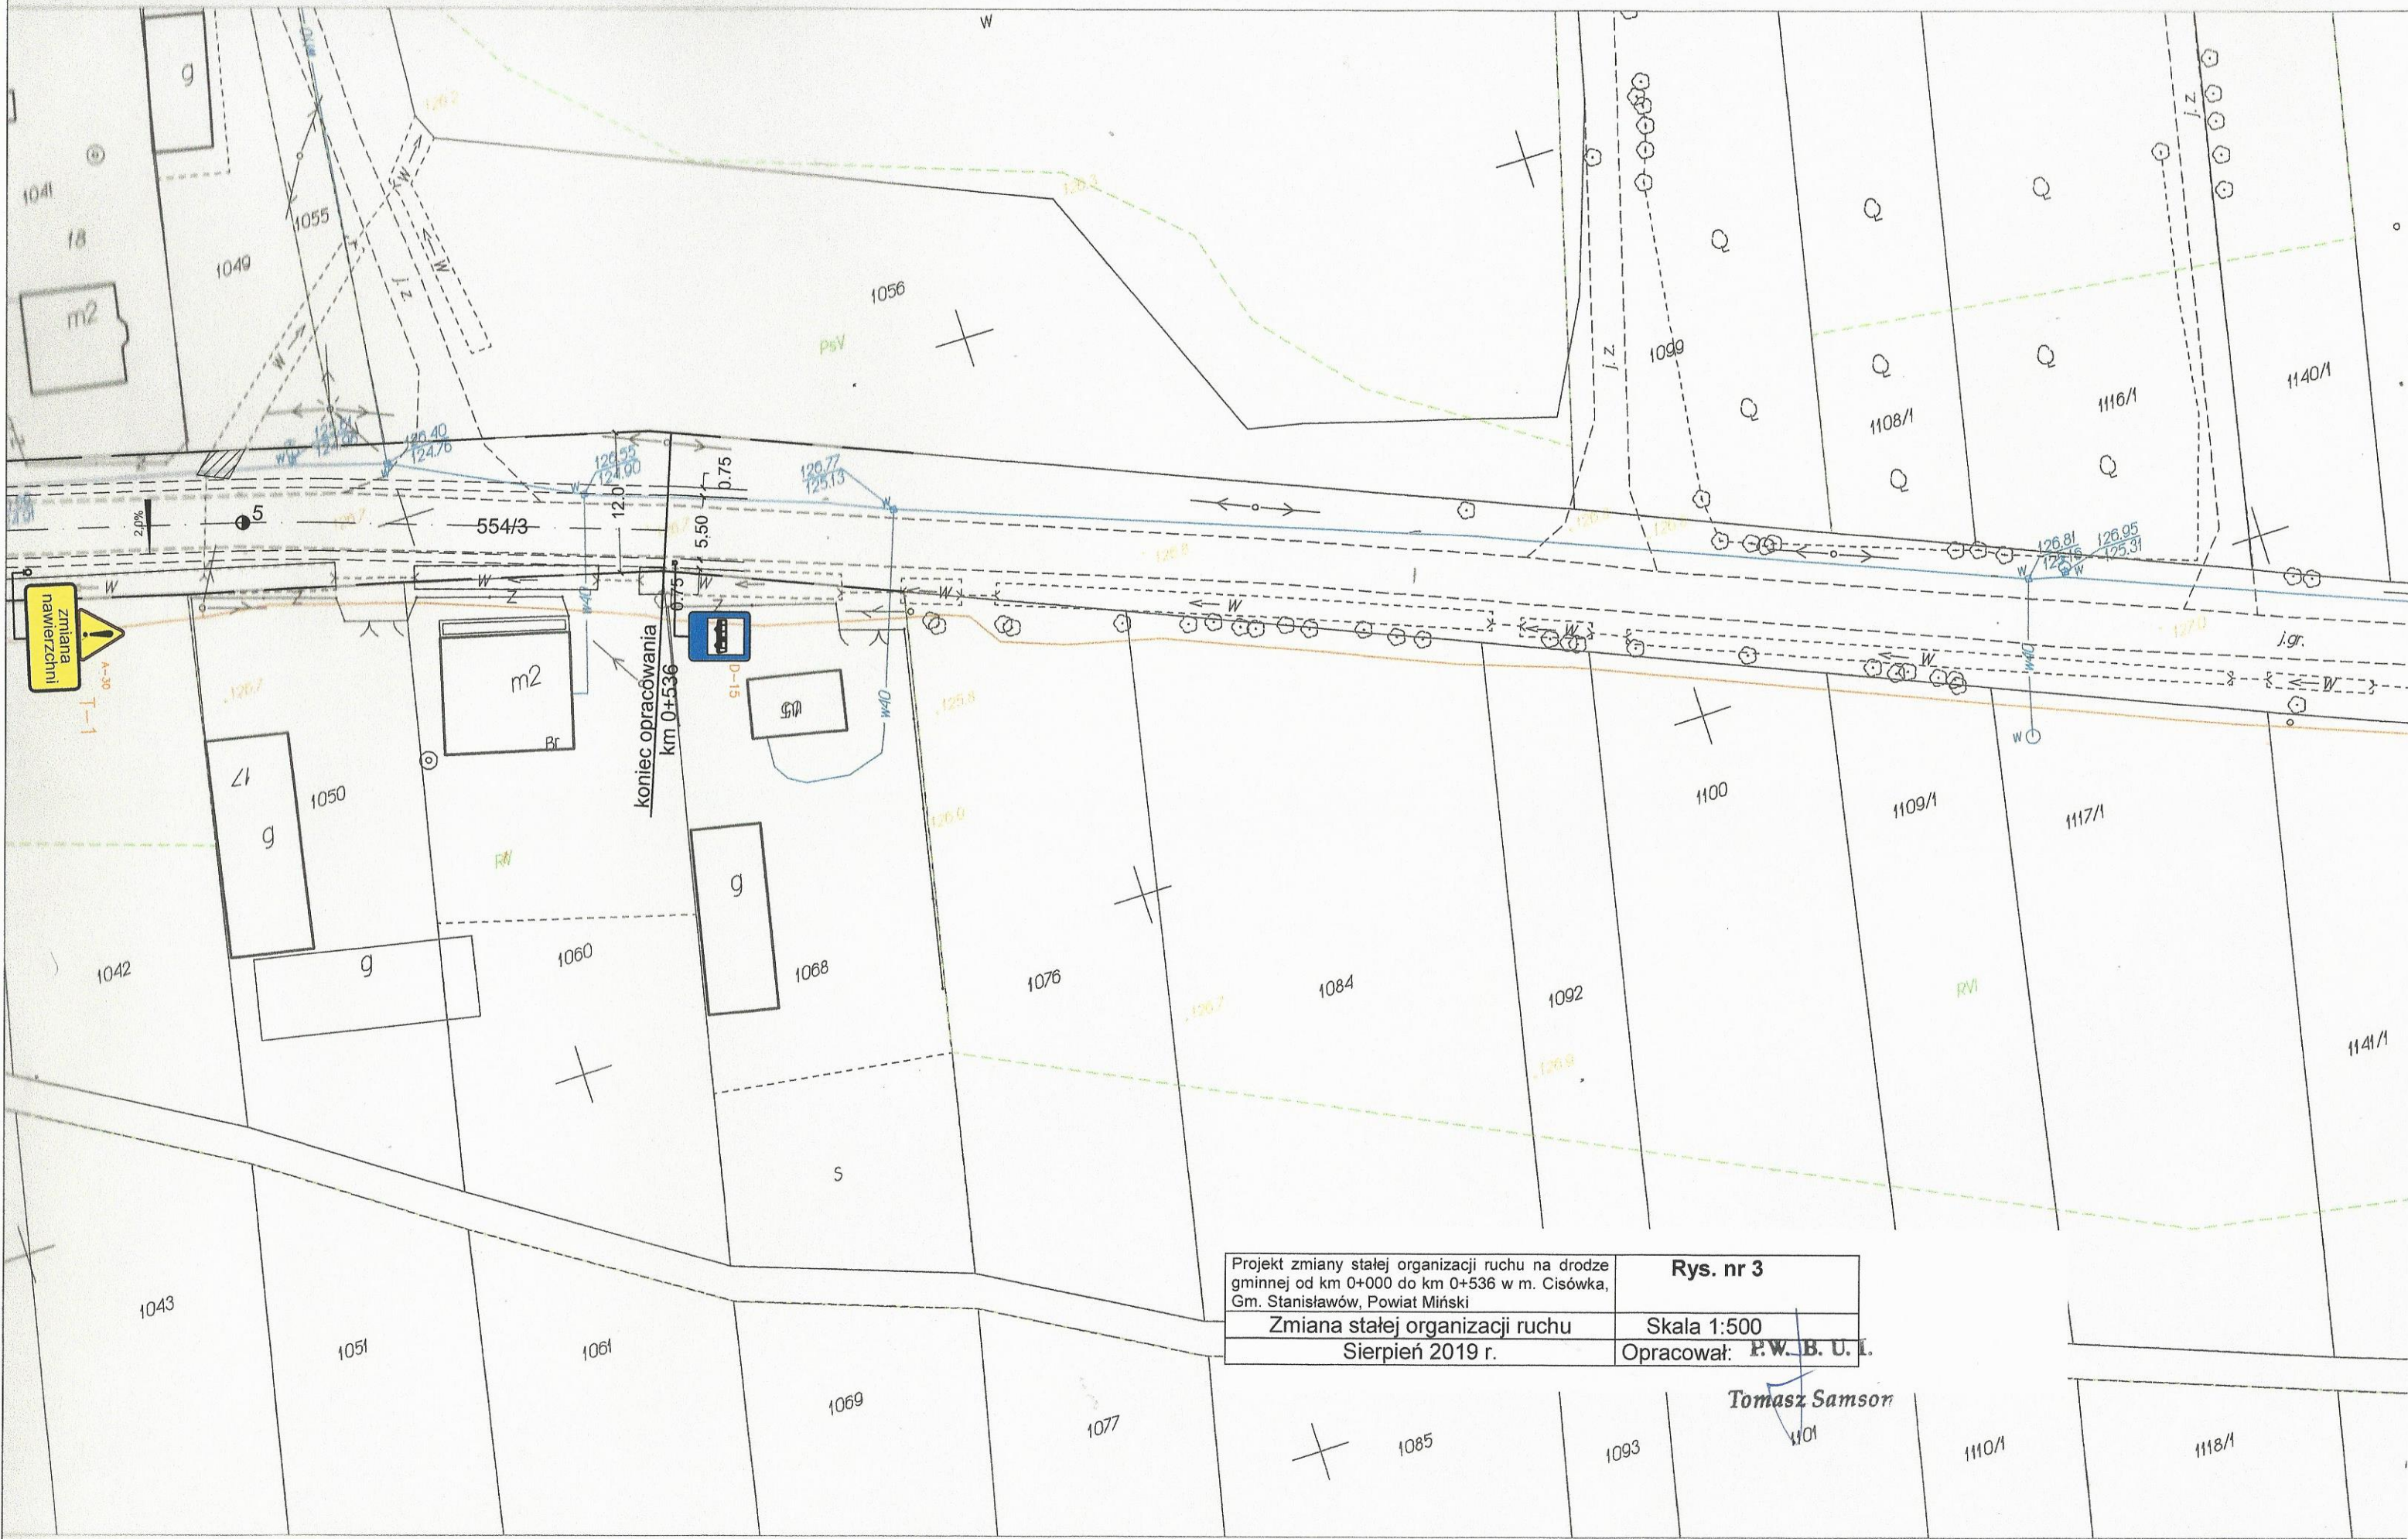

Projekt zmiany stałej organizacji ruchu na drodze gminnej od km 0+000 do km 0+536 w m. Cisówka, Gm. Stanisławów, Powiat Miński	Rys. nr 3
Zmiana stałej organizacji ruchu	Skala 1:500
Sierpień 2019 r.	Opracował: P.W. B. U. I.

Tomasz Samson