
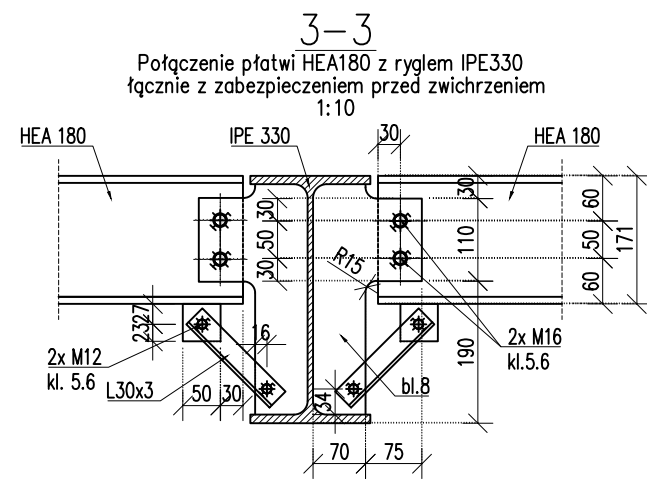
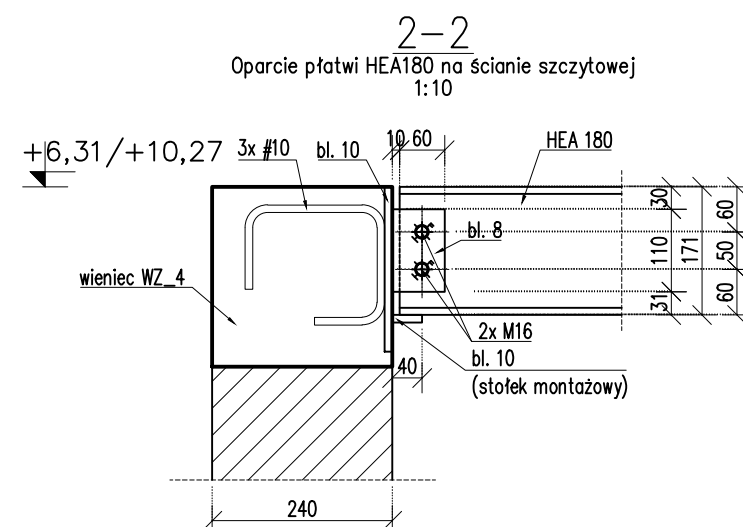
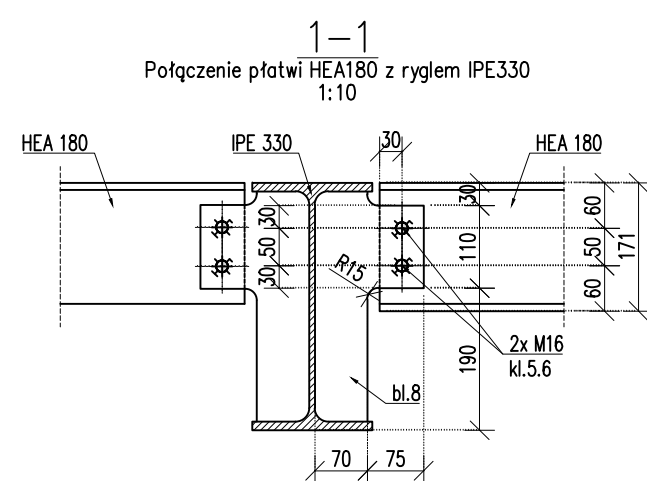


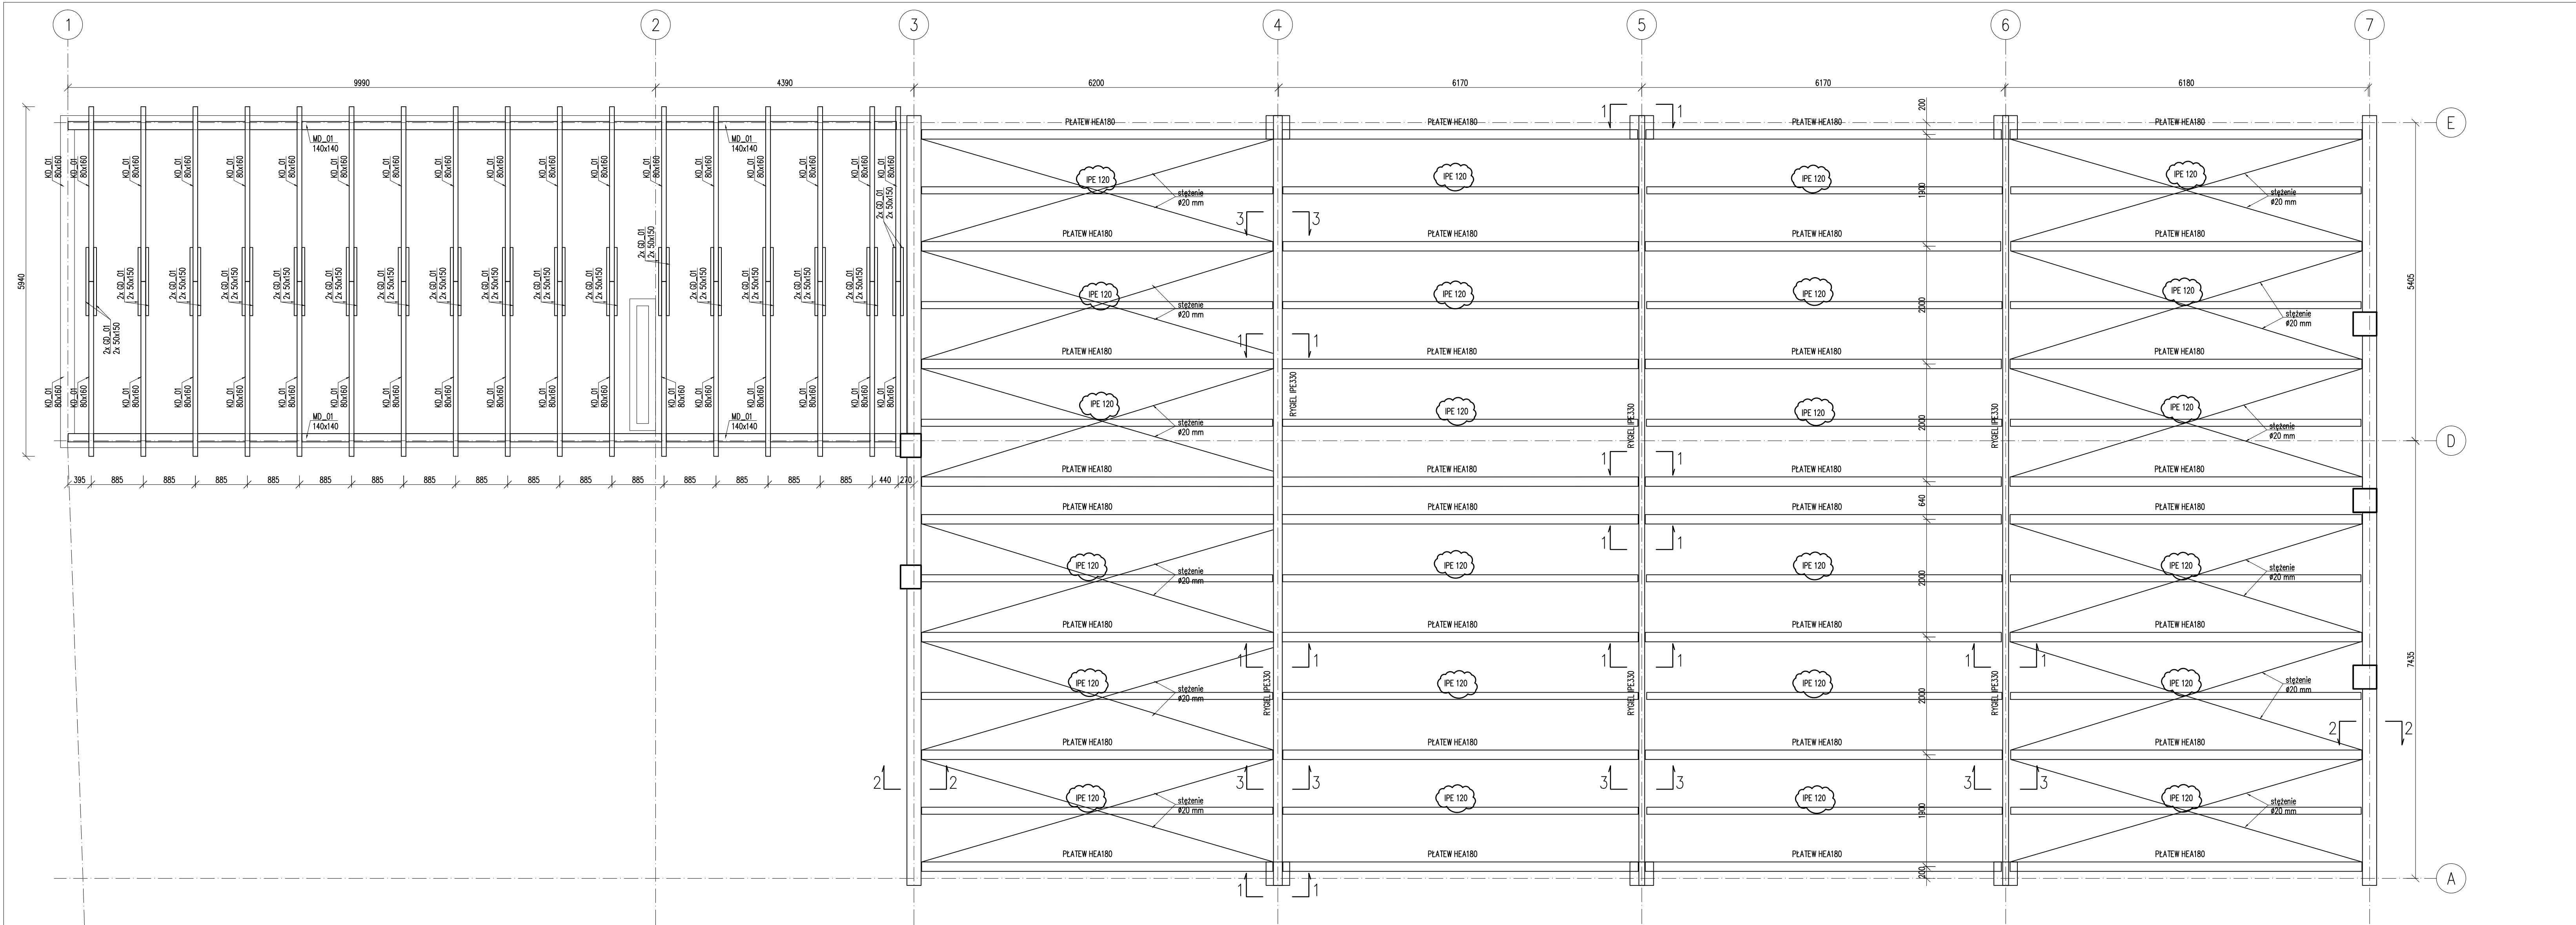

UWAGI DO KONSTRUKCJI STALOWEJ:

- Zgodnie z EN 1090 zabezpieczenie antykorozyjne wykonać jak dla kategorii korozyjności C1 oraz oczekiwanej trwałości powłok powyżej 15 lat – stopień przygotowania P1.
- Należy wykonać projekt warsztatowy konstrukcji oraz próbny montaż na zakładzie elementów sąsiednich.

UWAGI OGÓLNE:

- Wszystkie wymiary podano w milimetrach (o ile nie podano inaczej);
- Wszystkie wymiary weryfikować na budowie;
- Należy dokładnie zapoznać się z całością dokumentacji;
- Rysunek należy rozpatrywać łącznie z rysunkami architektonicznymi oraz branżowymi. W przypadku stwierdzenia rozbieżności należy powiadomić projektanta;
- Hierarchia ważności dokumentu:
 - projekt architektury,
 - projekt konstrukcji,
 - projekt pozostałych branż;
- Należy pracować tylko na podstawie wymiarów podanych na rysunku;
- Wszystkie elementy wykonywać, rozpatrując łącznie z elementami dołączającymi;

STAL
KONSTRUKCYJNA: S235 JR
DREWNO: klasa C24

OWNACZENIA

MD_01	MURATA	140x140
KD_01	KROKIEW	80x160
GD_01	GRZĘDA	50x100

DODATKOWE UWAGI DOT. WIEŻBY DACHU:

- Krokwie w rozstawie co maksymalnie 90cm.
- Zapewnić sztywność podłużną więźby przez zastosowanie podłużnic i wiatrownic z desek lub taśm stalowych.
- Murłatę kotwić śrubami M16 nie rzadziej niż co 1,0m do wieńca żelb.
- Minimalna odległość elementów drewnianych od wewnętrznej krawędzi przewodów dymowych i spalinowych musi wynosić 30 cm. Wszystkie elementy drewniane użytkowane w odległości mniejszej niż 30 cm od krawędzi przewodu dymowego lub spalinowego należy zabezpieczyć tynkiem o gr. 2,5cm na słatce (na długości min. 1m, słupy na całość)

Nazwa projektu ROZBUDOWA I PRZEBUDOWA SZKOŁY PODSTAWOWEJ W ŁĄDZYNIE.		
Adres inwestycji Łądzyn, ul. Szkołna 4 dz. nr 631/1, 632/683, 633/1, 631/3		
Inwestor Gmina Stanisławów, ul. Rynek 32		
Faza PROJEKT BUDOWLANO-WYKONAWCZY		
Projektant konstrukcji: mgr inż. RAFAŁ SZKUP nr upr. MAZ/0005/POOK/11		
Sprawdzający mgr inż. Bogusław Kowalczyk nr upr. GP.7342/319/289/94		
Nazwa rysunku SCHEMAT KONSTRUKCJI DACHU		
Skala 1:50/1:10	Data 14.12.2018	Nr op. K-03.R2