

STAROSTWO POWIATOWE
W MIŃSKU MAZOWIECKIM
Zespół d/s Koordynacji Usytuowania
Projektowanych Sieci Uzbrojenia Terenu
05-300 Mińsk Mazowiecki
ul. Kościuszki 3
tel. (0-25) 759-87-50

Mińsk Mazowiecki dn. 25.11.2009 r.

G. 7442/1058/2009

OPINIA NR 1058/2009

z dnia 19.11.2009 r.

w sprawie koordynacji usytuowania projektowanych sieci uzbrojenia terenu

Obiekt: Stanisławów, działki nr 2031/3, 2387, 2237, 2235, 2392/2, 2392/1, 2091/2, 2417, 2233, 2090, 2232, 2231, 2089, 2088, 2087, 2086, 2085/2, 2400, 2434, 2230, 2229, 2228, 2227/2, 2227/1, 2226, 2418, 2253, 2254, 2416/6, 2256, 2257, 2258, 2423, 2416/3, 2416/4, 2416/5, 2108, 2109/1

Przedmiot koordynacji: kanalizacja deszczowa, elektroenergetyczna linia kablowa NN z przyłączami i oświetleniem ulicznym, sieć telekomunikacyjna kablowa z przyłączami

Inwestor: Gmina Stanisławów, ul. Rynek 32, 05-304 Stanisławów

Zlecenie: z dnia 04.11.2009 r.

**Zespół d/s Koordynacji Usytuowania
Projektowanych Sieci Uzbrojenia Terenu
opiniuje pozytywnie projekt**

Jednocześnie informuje się, że:

1. Inwestor jest obowiązany zapewnić geodezyjne wyznaczenie, przez jednostki uprawnione do wykonywania prac geodezyjnych, usytuowania obiektów budowlanych wymagających pozwolenia na budowę, a po zakończeniu ich budowy - dokonanie geodezyjnych pomiarów powykonawczych i sporządzenie związanej z tym dokumentacji.
Geodezyjne pomiary powykonawcze sieci podziemnego uzbrojenia terenu, układanej w wykopach otwartych, należy wykonać przed ich zakryciem zgodnie z art. 27 ustawy z dnia 17 maja 1989 r. Prawo geodezyjne i kartograficzne (j. t. z 2005 r. Dz. U. Nr 240, poz. 2047) oraz rozporządzeniem Ministra Rozwoju Regionalnego i Budownictwa z dnia 2 kwietnia 2001 r. w sprawie geodezyjnej ewidencji sieci uzbrojenia terenu oraz zespołów uzgadniania dokumentacji projektowej (Dz. U. Nr 38, poz. 455).
2. W razie niezgodności zrealizowanej sieci uzbrojenia terenu z uzgodnionym projektem mapę z wynikami inwentaryzacji inwestor przedkłada niezwłocznie właściwemu organowi administracji architektoniczno-budowlanej, zgodnie z rozporządzeniem Ministra Rozwoju Regionalnego i Budownictwa z dnia 2 kwietnia 2001r. w sprawie geodezyjnej ewidencji sieci uzbrojenia terenu oraz zespołów uzgadniania dokumentacji projektowej (Dz. U. Nr 38, poz. 455).
3. Postępowanie niezgodne z w/w przepisami, podlega karze grzywny, orzekanej na podstawie przepisów o postępowaniu w sprawach o wykroczeniach (art. 48 ust.1 pkt 6 i ust. 2 ustawy z dnia 17 maja 1989 r. Prawo geodezyjne i kartograficzne (j. t. z 2005r. Dz. U. Nr 240, 2027)).
4. Należy uzyskać zezwolenie na wykonanie robót w pasie drogowym zgodnie z art. 40

ustawy z dnia 21 marca 1985 roku o drogach publicznych (j. t. 2004 r. Dz. U. Nr 2004, poz. 2086).

Zgodnie z § 13 Rozporządzenia Ministra Rozwoju Regionalnego i Budownictwa z dnia 2 kwietnia 2001r. w sprawie geodezyjnej ewidencji sieci uzbrojenia terenu oraz zespołów uzgadniania dokumentacji projektowej (Dz. U. Nr 38, poz. 455) uzgodnienie usytuowania projektowanych sieci uzbrojenia terenu zachowuje ważność przez okres 3 lat od dnia wydania opinii.

Natomiast traci ważność w przypadku, gdy inwestor albo organy administracji architektoniczno-budowlanej lub nadzoru budowlanego powiadomią zespół o utracie ważności, zmianie lub uchyleniu decyzji o warunkach zabudowy i zagospodarowania terenu, zatwierdzeniu projektu budowlanego oraz pozwoleniu na budowę .


Załączniki:

1. Mapa numeryczna w skali 1:500

Z up. Sierżanty
Krystyna Wilk
Przewodniczący Zespołu ds. Koordynacji
Usytuowania Projektowanych Sieci Uzbrojenia Terenu





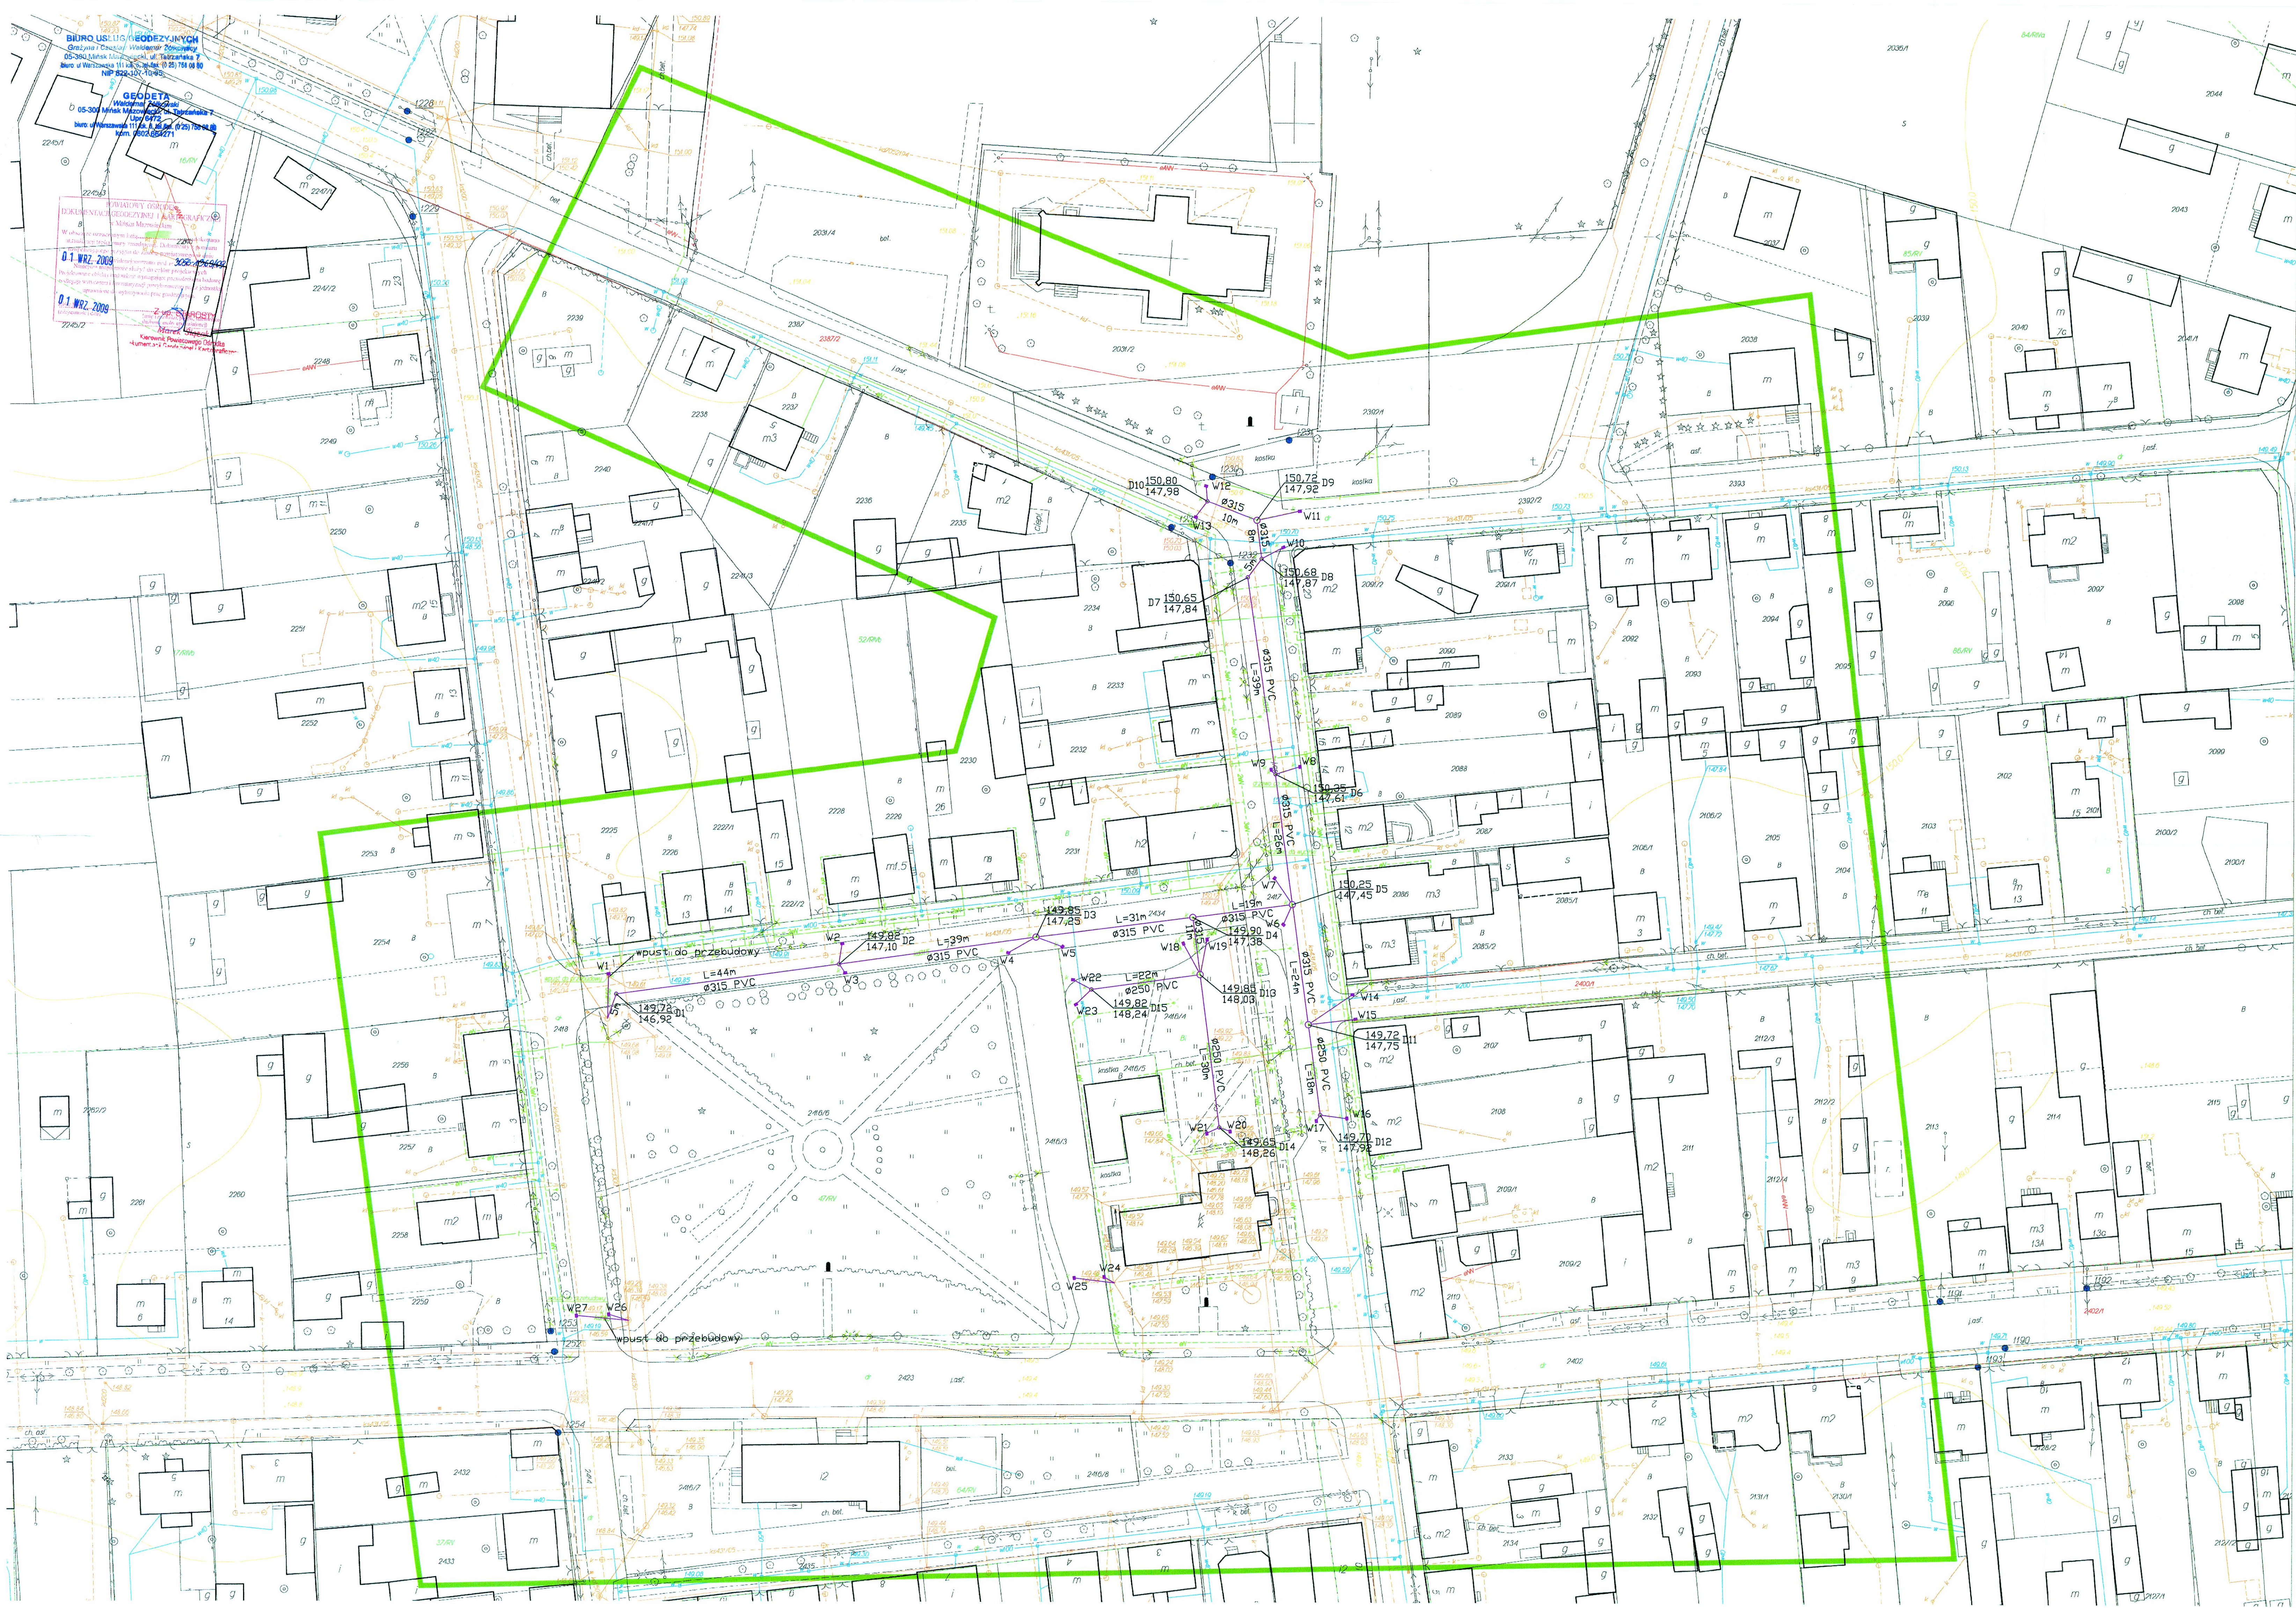


wpust	rzędna terenu	rzędna dna rury	odległość
W1	149,61	148,11	9 m
W2	149,80	148,30	4 m
W3	149,80	148,30	2 m
W4	149,78	148,28	5,5 m
W5	149,80	148,30	5,5 m
W6	150,21	148,71	4 m
W7	150,22	148,72	6 m
W8	150,32	148,82	5 m
W9	150,32	148,82	1 m
W10	150,67	149,17	4,5 m
W11	150,74	149,24	8 m
W12	150,78	149,28	3 m
W13	150,78	149,28	3,5 m
W14	149,73	148,25	10 m
W15	149,73	148,26	9 m
W16	149,68	148,18	5 m
W17	149,68	148,04	1 m
W18	149,87	148,37	6 m
W19	149,87	148,37	6 m
W20	149,62	148,40	2,5 m
W21	149,62	148,40	2,5 m
W22	149,80	148,41	3,5 m
W23	149,80	148,42	4 m
W24	149,45	147,95	2 m
W25	149,45	147,95	7,5 m
W26	149,18	147,69	4 m
W27	149,18	147,68	10 m

przyłącza do wpustów - Ø160mm

- projektowana kanalizacja deszczowa
- projektowany wpust deszczowy Ø425
- projektowana studnia żelbetowa Ø1200
- projektowana studzienka kanalizacyjna Ø425


Brzozka	Sanitarna	Rys. 2
Tytuł projektu	Przebudowa infrastruktury Centrum Stanisławowa (Rewitalizacja)	
Tytuł rysunku	Plan realizacyjny	Skala 1:500
Investor	Gmina Stanisławów ul. Rynek 32, 05-304 Stanisławów	Data 09.2008 Stadium P.B.
Projektował	mjr inż. Marcin Sielicki MAZ0220/PVQSO8	

Właz żeliwny 40T z 4 ryglami

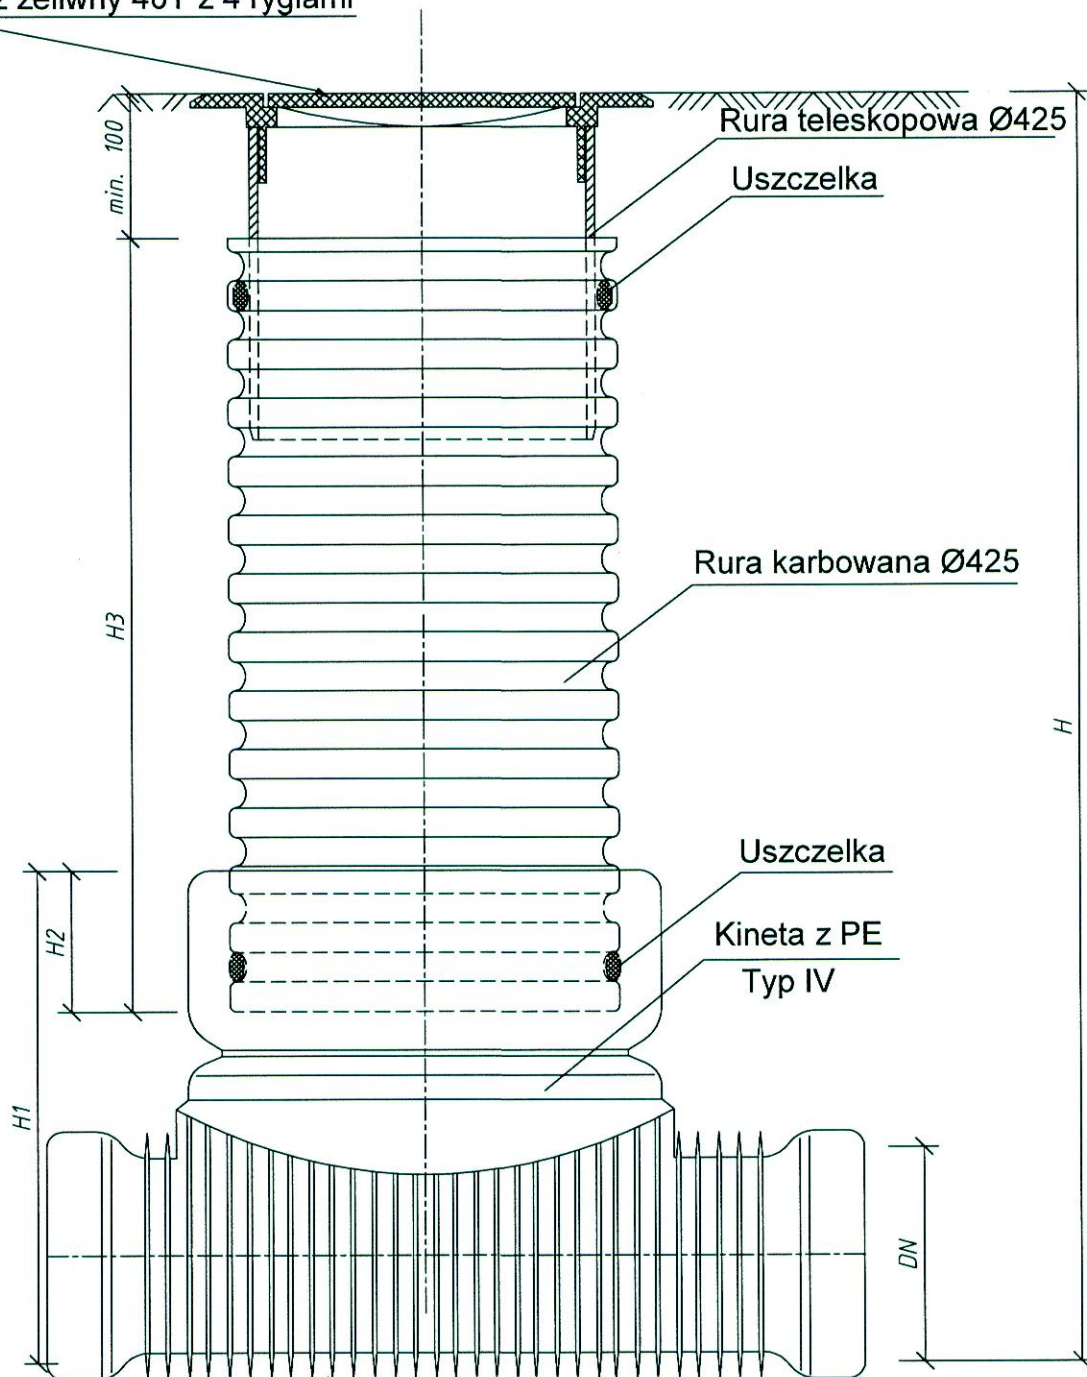

Branża	Sanitarna	Rys. 4
Tytuł projektu	Przebudowa infrastruktury Centrum Stanisławowa (Rewitalizacja)	
Tytuł rysunku	Schemat studzienki Ø425 PVC niewłazowej	Skala b.s.
Inwestor	Gmina Stanisławów ul. Rynek 32, 05-304 Stanisławów	Data : 09. 2009
Projektował	mgr inż. Marcin Sienicki MAZ/0220/PWOS/08	Podpis <i>[Signature]</i> Stadium P.B.



Wpust deszczowy żeliwny D400

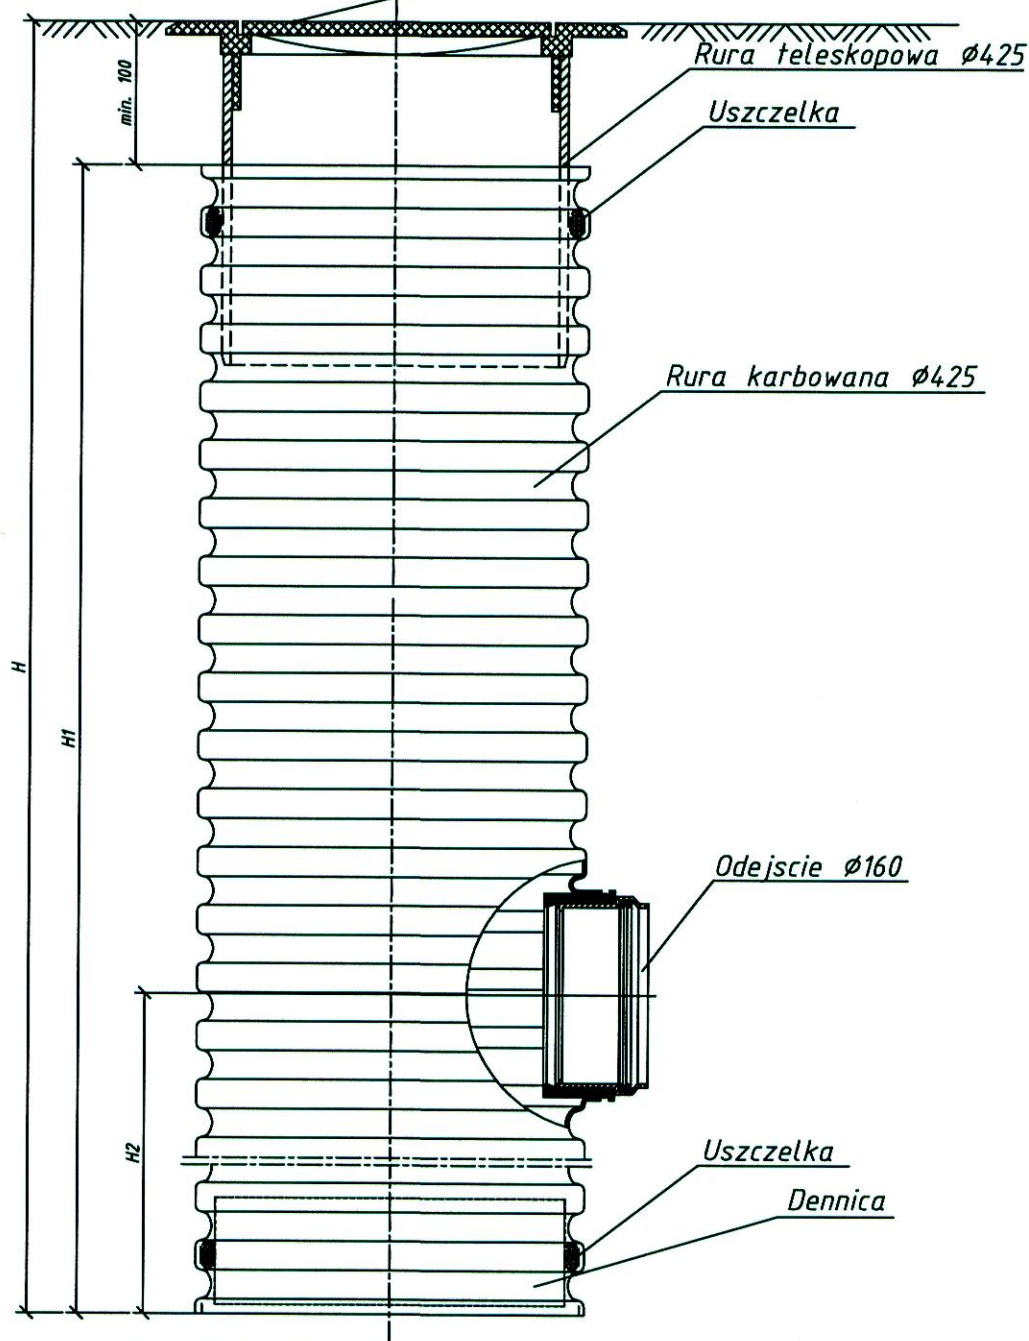

Studzienka kanalizacji deszczowej Ø425
z osadnikiem i odejściem Ø160

Branża	Sanitarna	Rys. 5
Tytuł projektu	Przebudowa infrastruktury Centrum Stanisławowa (Rewitalizacja)	
Tytuł rysunku	Schemat wpustu deszczowego Ø425	Skala b.s.
Inwestor	Gmina Stanisławów ul. Rynek 32, 05-304 Stanisławów	Data : 09. 2009
Projektował	mgr inż. Marcin Sienicki MAZ/0220/PWOS/08	Podpis <i>[Signature]</i> Stadium P.B.


Szczegół wpustu krawężnikowego bocznego ze studzienką ściekową i przykanalikiem

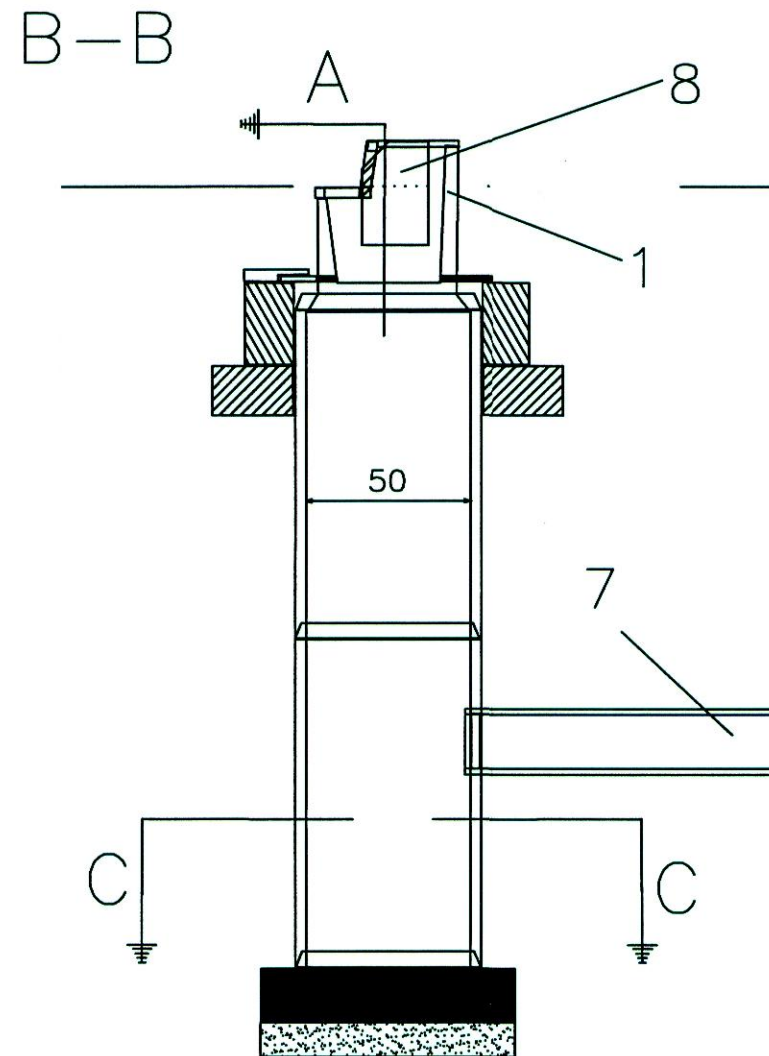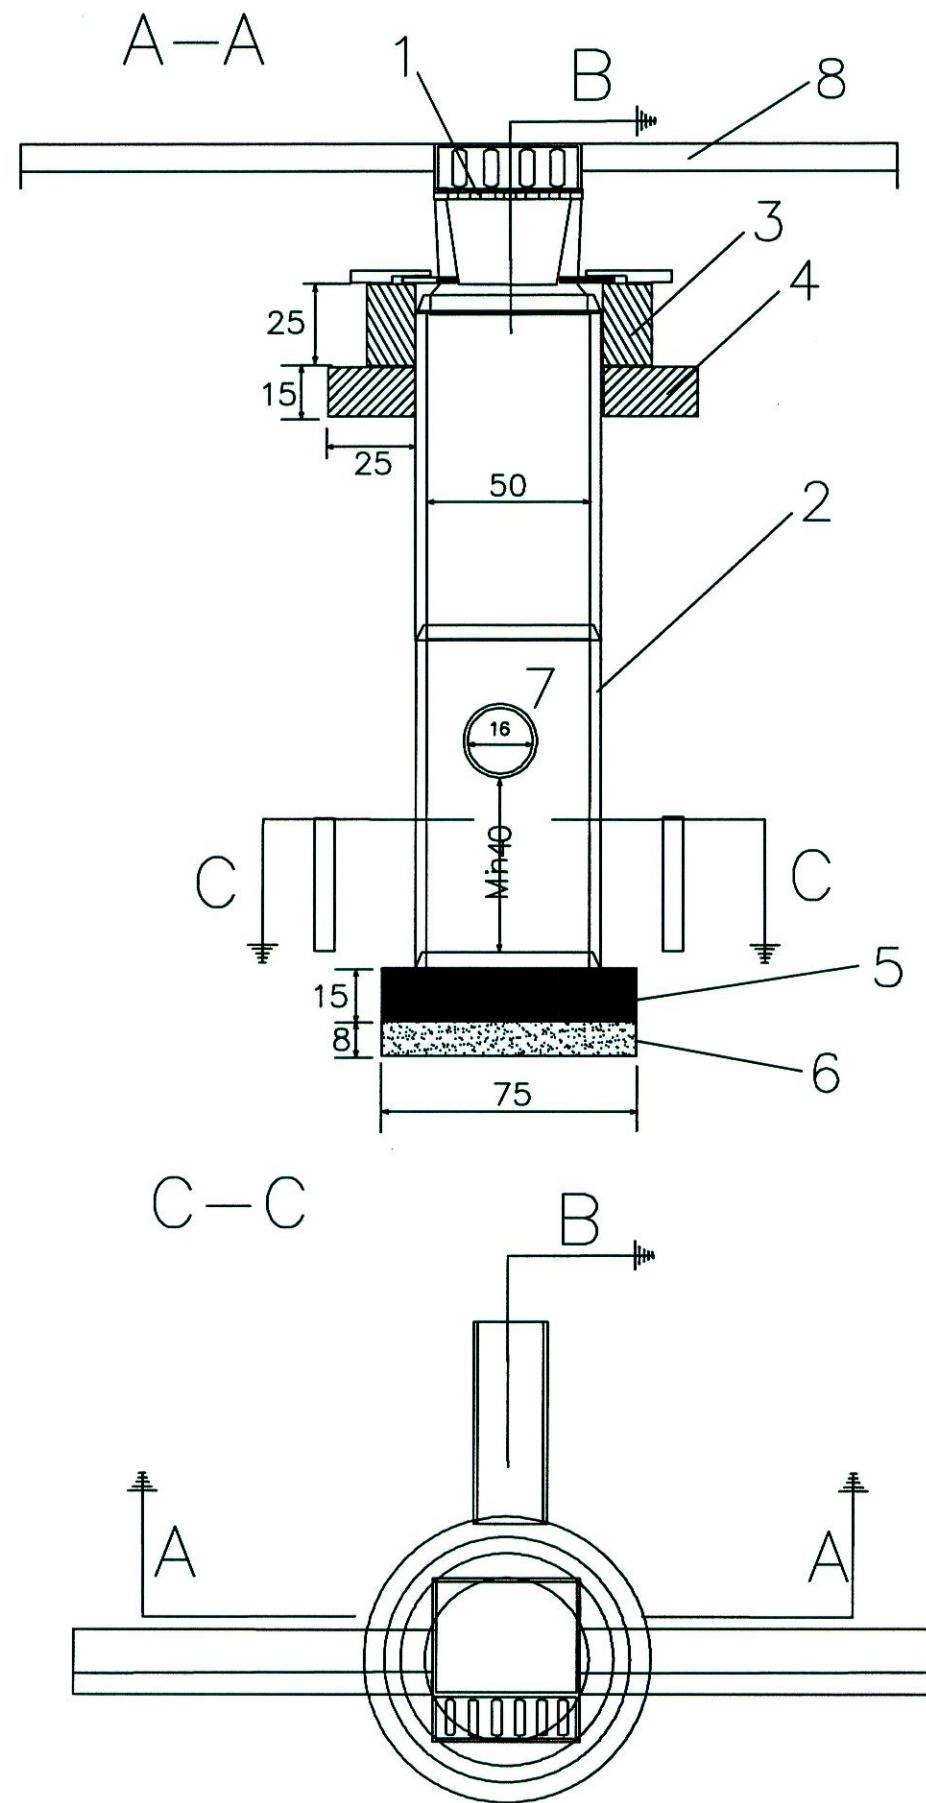

OZNACZENIA:


1. Wpust krawężnikowy boczny
2. Kręgi betonowe o średnicy 50cm z betonu żwirowego
3. Pierścień żelbetowy średnicy 65cm z betonu wibroprasowanego
4. Pierścień żelbetowy średnicy 75cm z betonu wibroprasowanego
5. Płyta fundamentowa grubości 15cm z betonu klasy B25
6. Podsyпка żwirowa grubości 8cm
7. Przykanalik z rur PVC średnicy 16cm
8. Krawężnik betonowy

Wpust chodnikowy żeliwny boczny
(typ D400 KN40T)

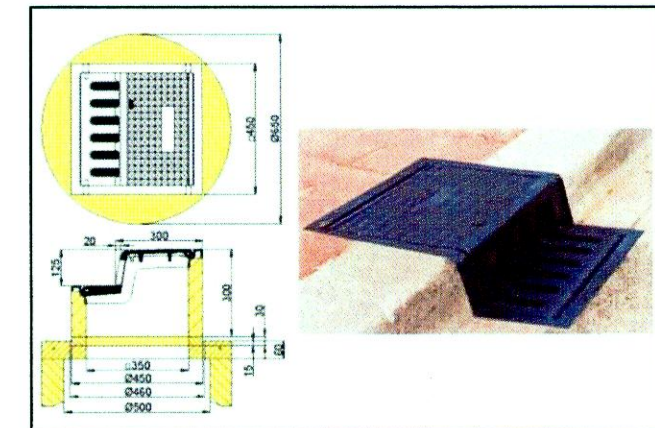

Branża	Sanitarna	Rys. 6
Tytuł projektu	Przebudowa infrastruktury Centrum Stanisławowa (Rewitalizacja)	
Tytuł rysunku	Schemat wpustu krawężnikowego - W27	Skala b.s.
Inwestor	Gmina Stanisławów ul. Rynek 32, 05-304 Stanisławów	Data : 09. 2009
Projektował	mgr inż. Marcin Sienicki MAZ/0220/PWOS/08	Podpis P.B.

STUDZIENKA KANALIZACYJNA Ø1200 mm

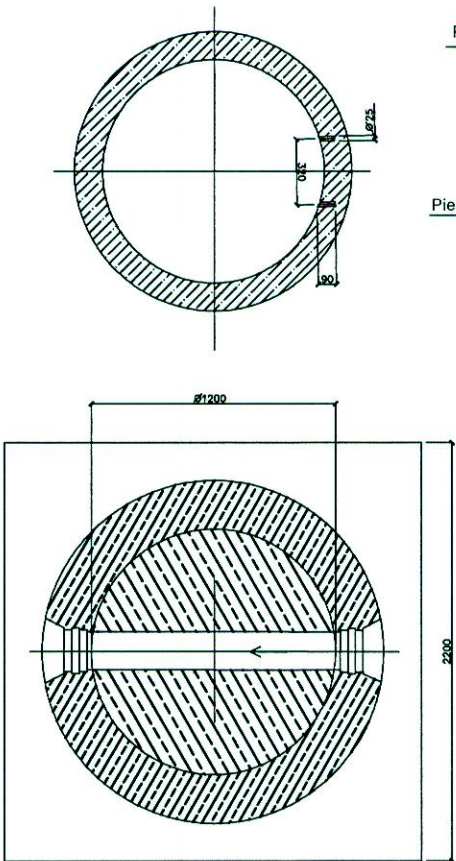

Uwaga: Studzienki posadawieć na warstwie chudego betonu.

Branża	Sanitarna		Rys. 7
Tytuł projektu	Przebudowa infrastruktury Centrum Stanisławowa (Rewitalizacja)		
Tytuł rysunku	Schemat studnie Ø1200 żelbetowej		Skala b.s.
Inwestor	Gmina Stanisławów ul. Rynek 32, 05-304 Stanisławów		Data : 09. 2009
Projektował	mgr inż. Marcin Sienicki MAZ/0220/PWOS/08	Podpis 	Stadium P.B.