
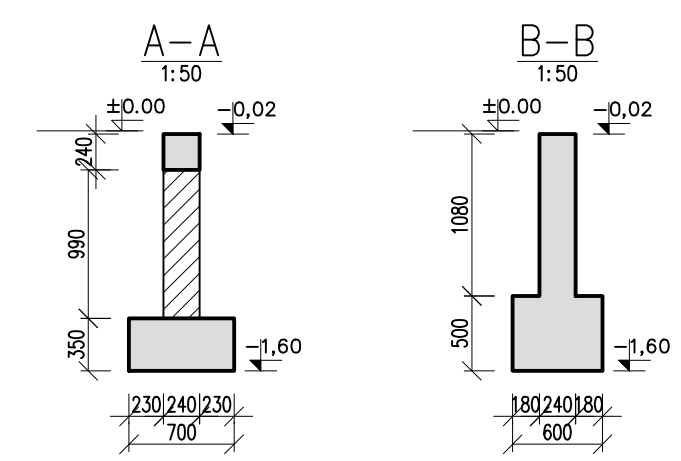


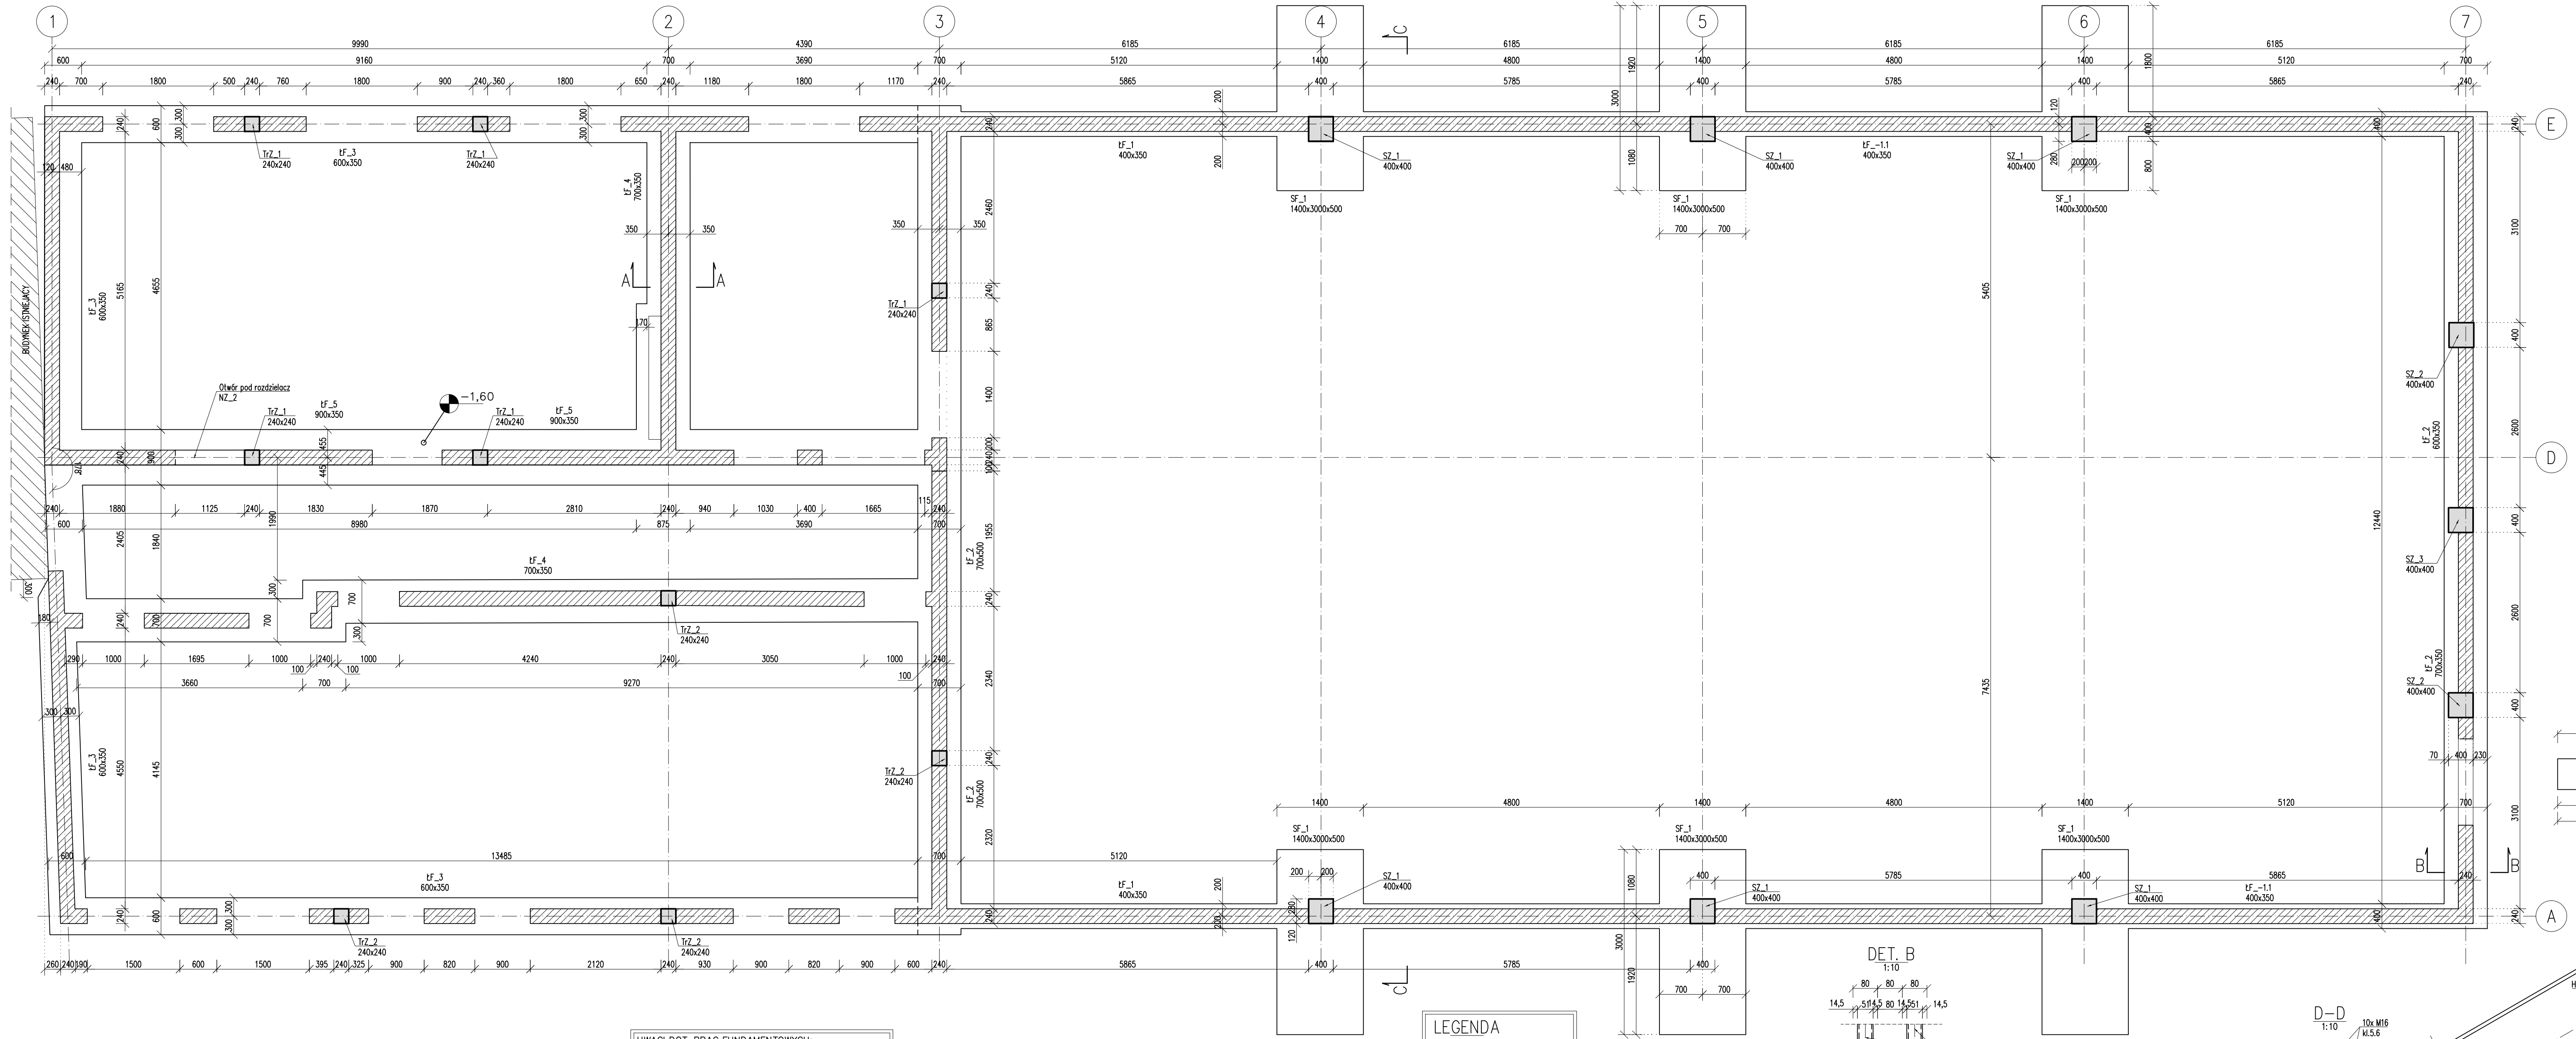






- UWAGI DOT. PRAC FUNDAMENTOWYCH:**
- Przed przystąpieniem do robót ziemnych związanych z wykopem pod fundamenty należy obniżyć poziom wód gruntowych wg projektu ostatecznego sancerzenia do poziomu $\approx 0,5m$ poniżej poziomu posadowienia. Ostateczne oprowadzenie odwodnienia należy wykonać na etapie projektu wykonawczego.
 - Poziom posadowienia fundamentów $\approx min. 1,0m$ poniżej poziomu terenu.
 - Konieczne jest usunięcie jakiegokolwiek gruntu słabego (miękkoplastycznego) w wypadku występowania ich w dnę wykopu i wykonanie w tym miejscu podsypek piaseczysto-ziarnistych lub zastąpienie ich chudym betonem.
 - Należy wykonać izolację fundamentów i ścian fundamentowych wg projektu architektonicznego.
 - Prace ziemne należy prowadzić nie dopuszczając do zamknięcia dna wykopu i pod stałym nadzorem geotechnicznym – gruntu pod fundamentami podlega odbiorowi przez uprawnionego geologa.

- UWAGI OGÓLNE:**
- Wszystkie wymiary podano w milimetrach (o ile nie podano inaczej).
 - Wszystkie wymiary weryfikować na budowie.
 - Należy dokładnie zapoznać się z całością dokumentacji.
 - Rysunek należy rozpatrywać łącznie z rysunkami architektonicznymi oraz branżowymi. W przypadku stwierdzenia rozbieżności należy powołać projektanta.
 - Hierarchia ważności dokumentu:
 - a. projekt architektury,
 - b. projekt konstrukcji,
 - c. projekty pozostałych branż.
 - Należy pracować tylko na podstawie wymiarów podanych na rysunku.
 - Wszystkie elementy wykonywać, rozpatrując łącznie z elementami dochodzącymi.

BETON: B30 (C25/30)
STAL: A-IIIN (B500B)

OTULINA: FUNDAMENTY 50mm
POZOSTAŁE ELEMENTY 30mm

LEGENDA	
	ściana murowana
	element żelbetowy
OZNACZENIA	
LF	LAWA FUNDAMENTOWA
SF	STOPA FUNDAMENTOWA
PZ	PLYTA FUNDAMENTOWA
SZ	SŁUP ŻELBETOWY
TrZ	TRZPIEŃ ŻELBETOWY
	POZIOM POSADOWIENIA

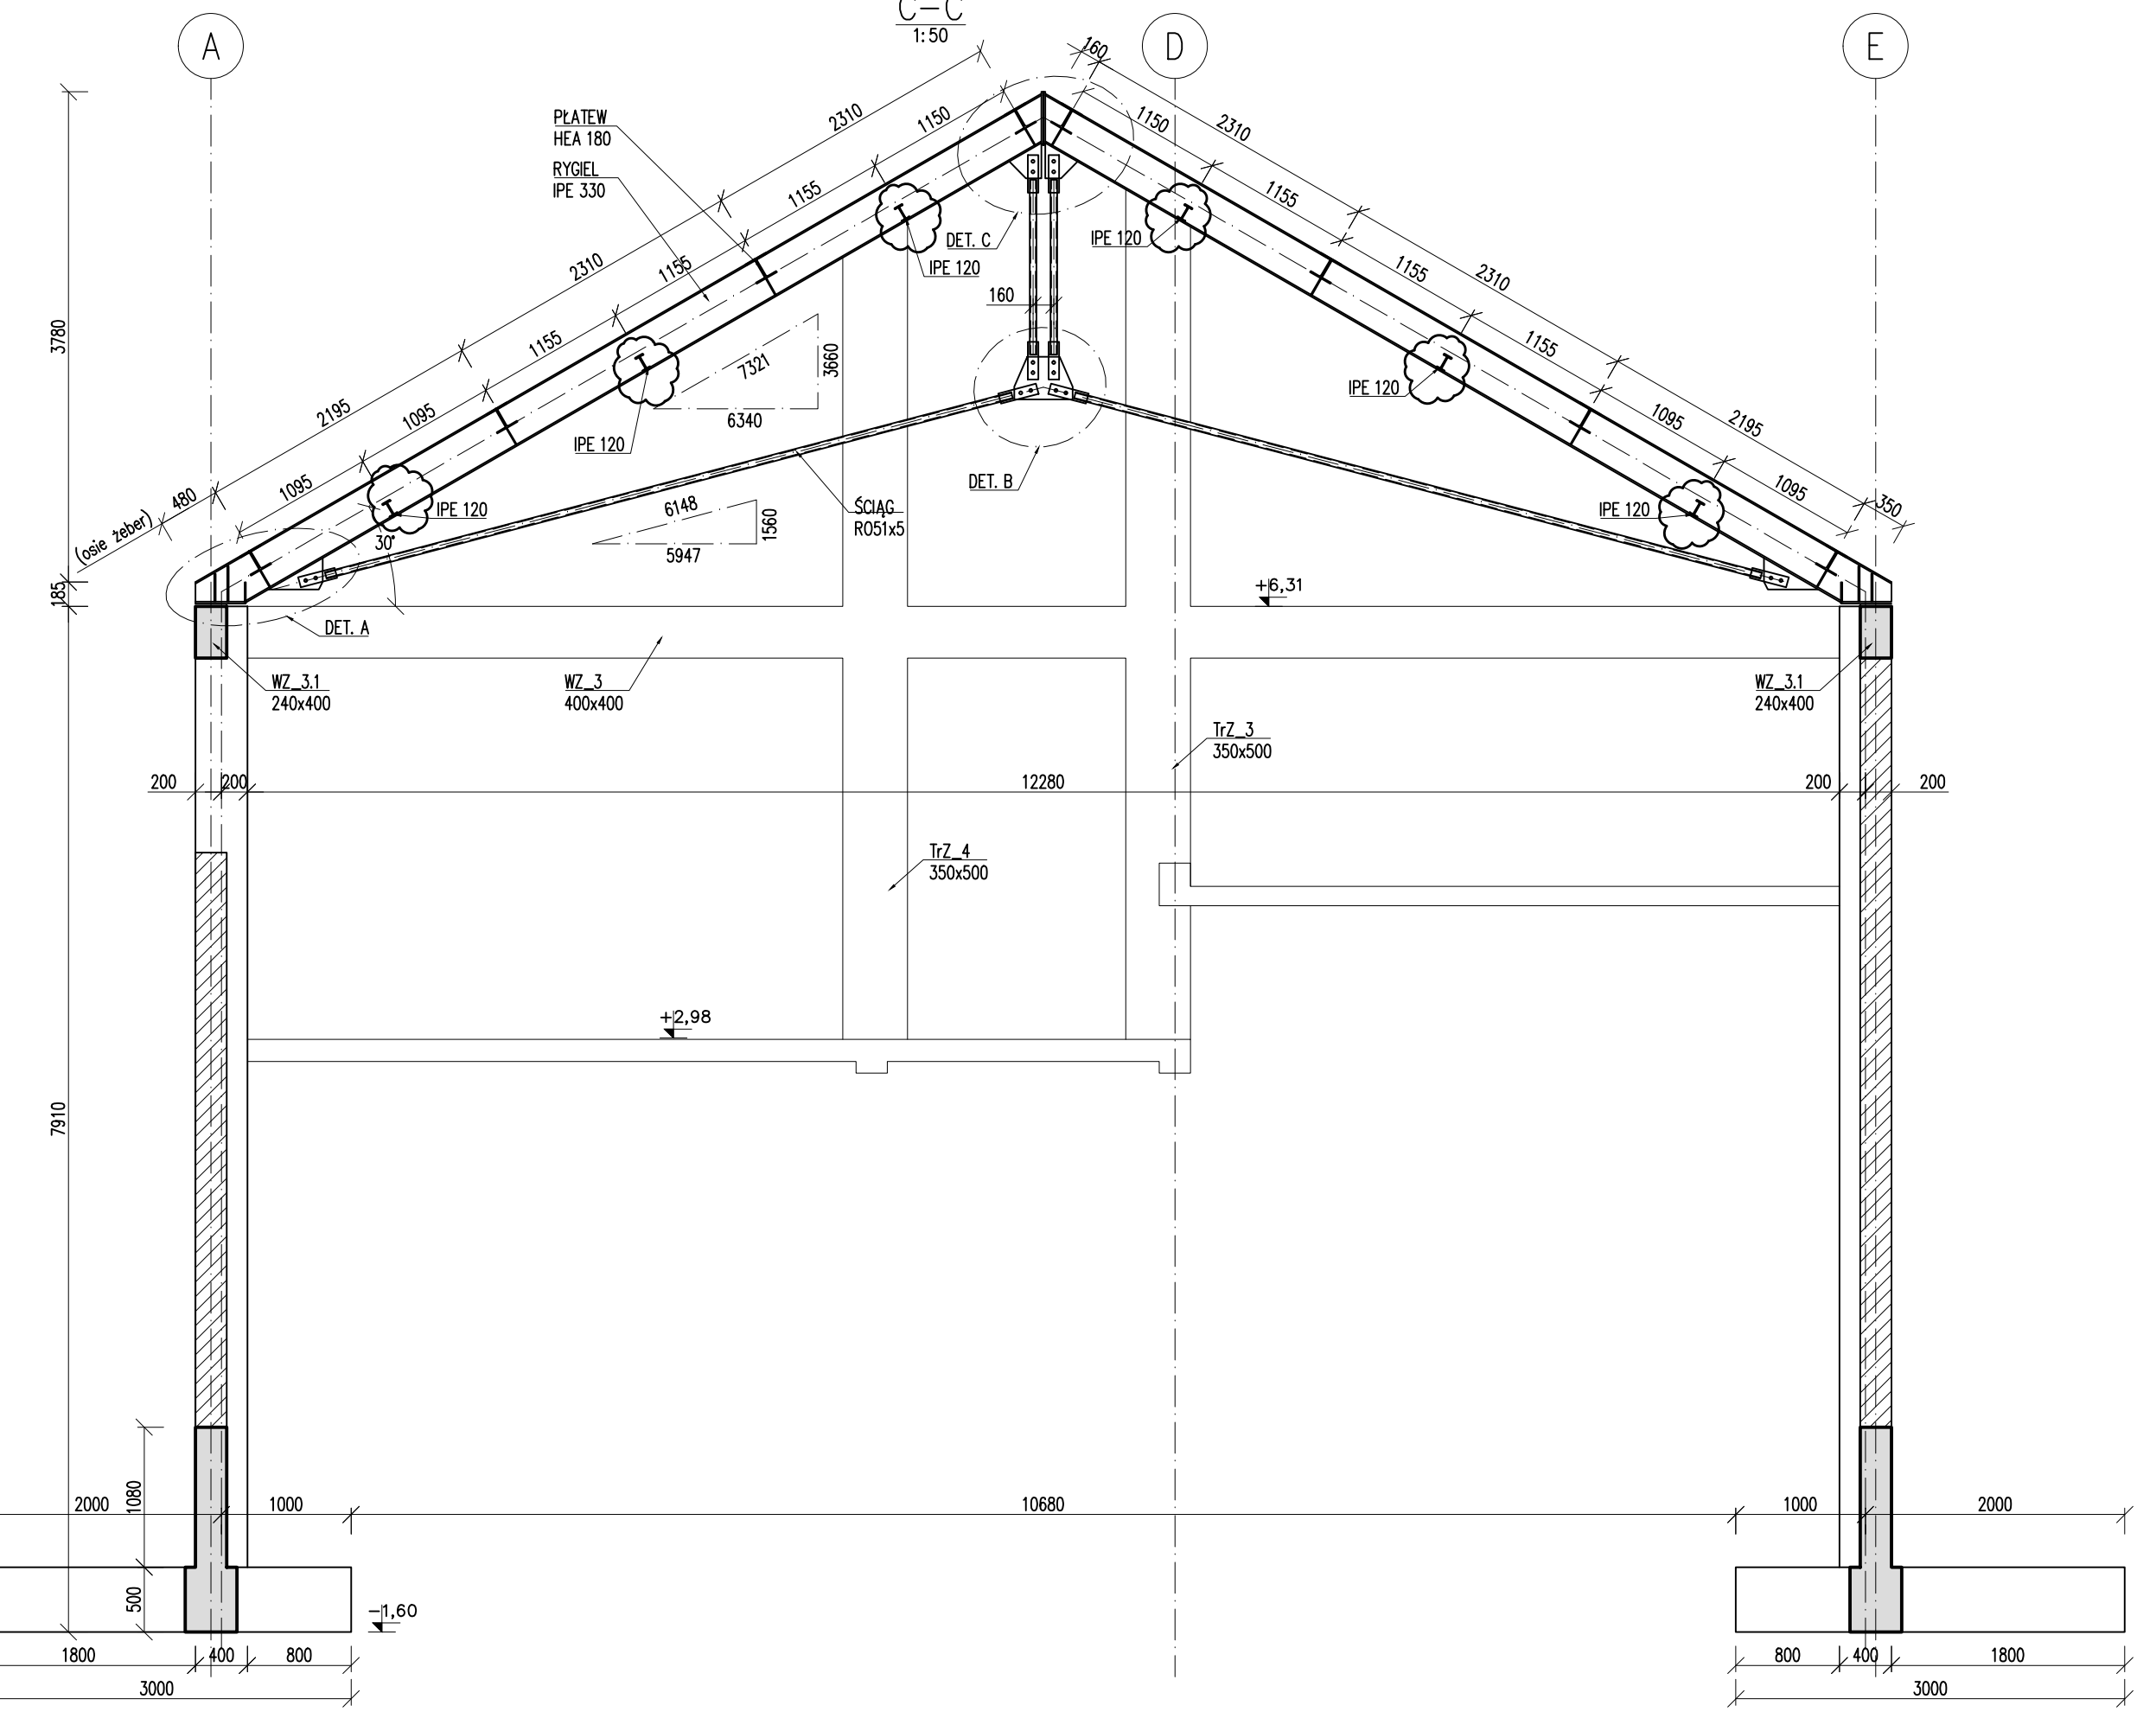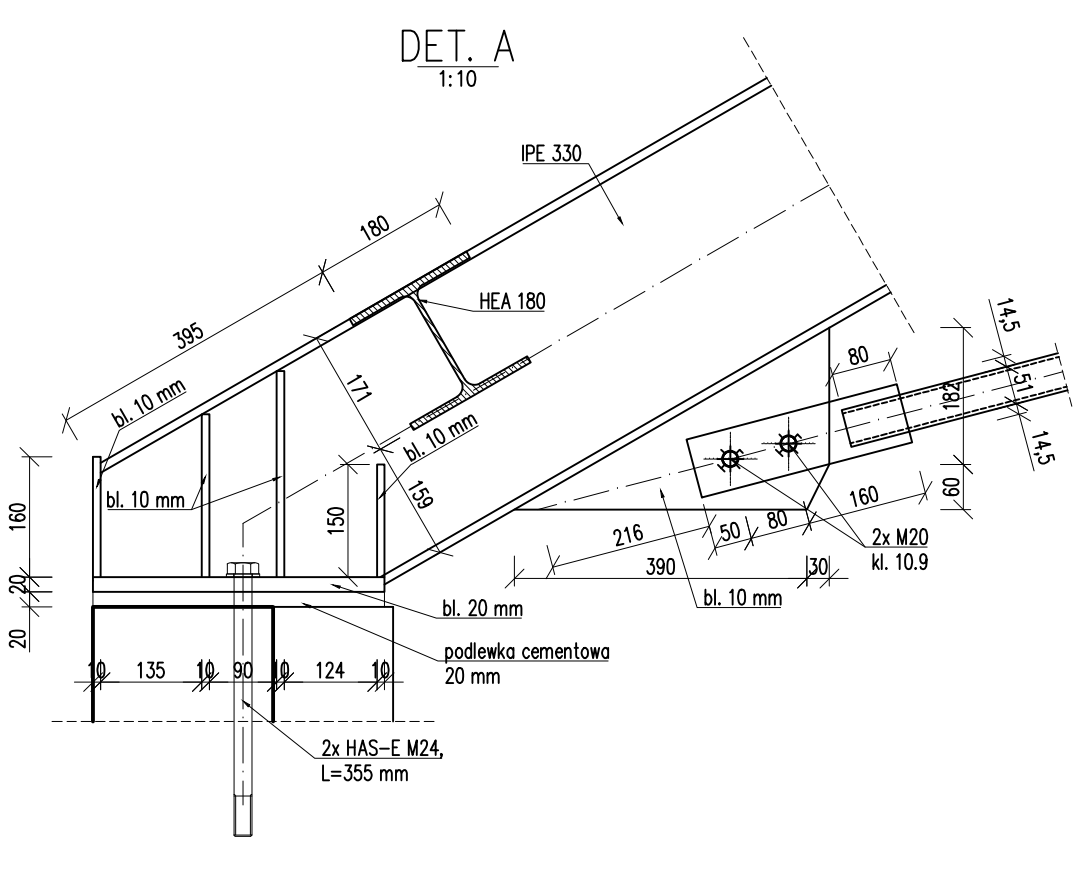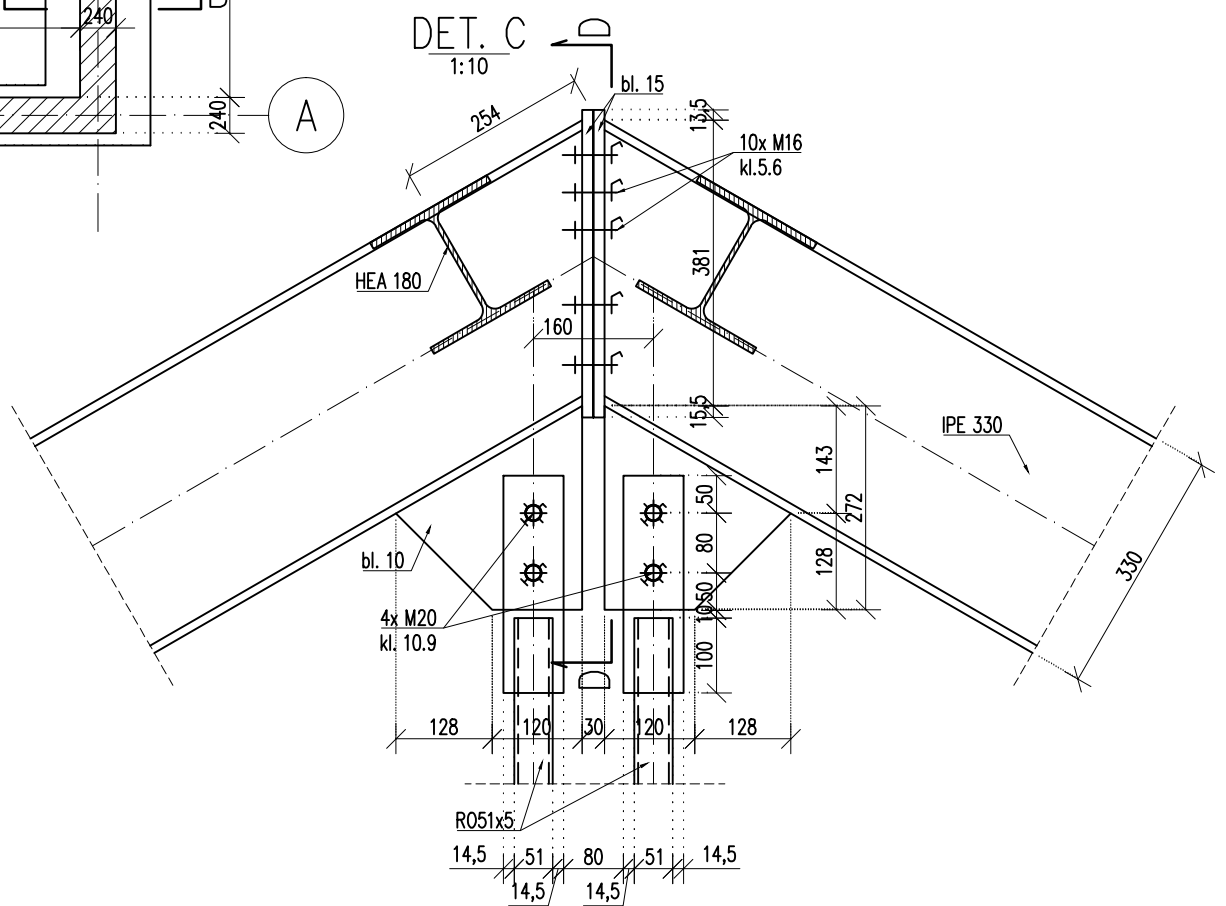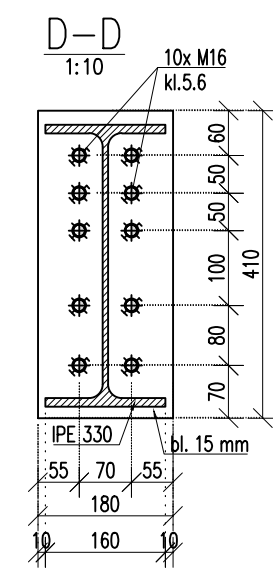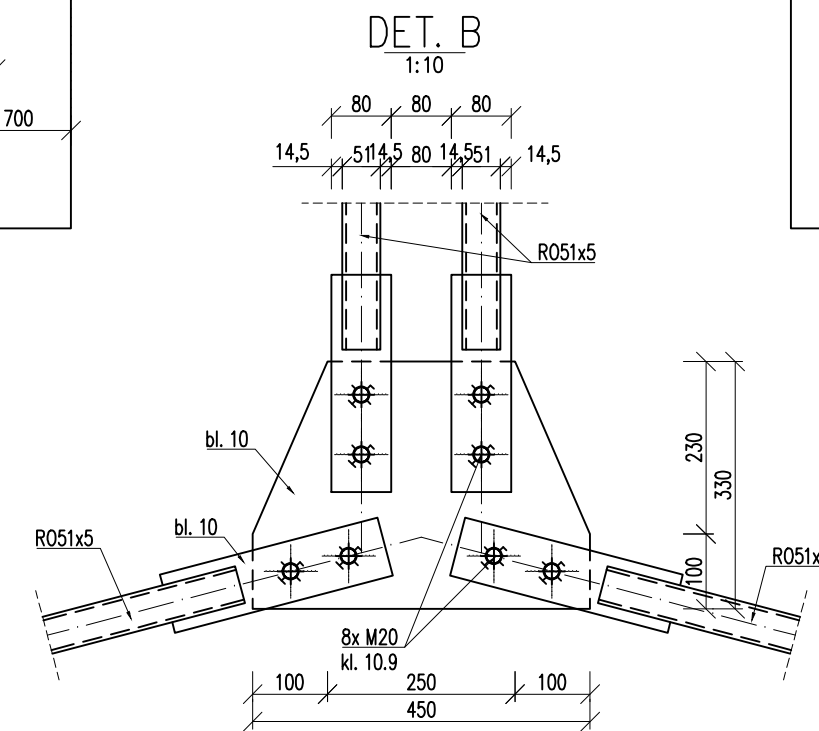

Nazwa projektu: ROZBUDOWA I PRZEBUDOWA SZKOŁY
PROSTAWIEJ W ŁADZYNIE

Adres inwestycji: Ładzyn, ul. Szkolna 4
dz. nr 631/1, 632/683, 633/1, 631/3

Inwestor: Gmina Stanisławów
05-304 Stanisławów, ul. Rynek 32

Forma: PROJEKT BUDOWLANO-WYKONAWCZY

Projektant konstrukcji: mgr inż. RAFAŁ SZKUP
nr upr. MAZ/0005/POOK/11

Sprawdzący: mgr inż. Bogusław Kowalczyk
nr upr. GP.7342/319/289/24

Nazwa rysunku: RZUT FUNDAMENTÓW WRAZ
Z ELEMENTAMI PARTERU

Skala: 1:50/1:10 Data: 14.12.2018 Nr rys.: K-01.R2